

・河道改修

信越本線上流右岸側約300mの区間及び森下橋上流左岸側約250mの区間は無堤区間であり、住宅地に浸水被害が想定される。また、長野堰上流約100mから上流約1,300mの区間には河積狭小箇所があり、浸水被害が想定される。


施工の場所 信越本線から上流約300m(右岸)  
長野堰上流約100mから上流約300m(左岸)  
長野堰上流約1,000mから上流約1,300m(右岸)  
森下橋上流約50mから上流約300m(左岸)

延 長 L = 約300m  
L = 約200m  
L = 約300m  
L = 約250m


整備の内容 築堤  
堤防腹付  
築堤  
築堤



平面図 (縮尺: 1/25,000)

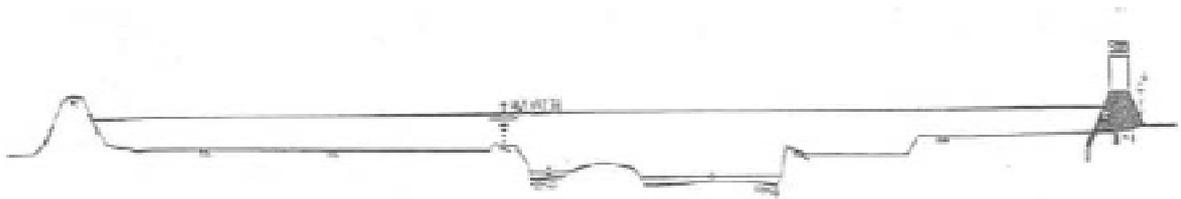

代表横断面図 (信越線上流)

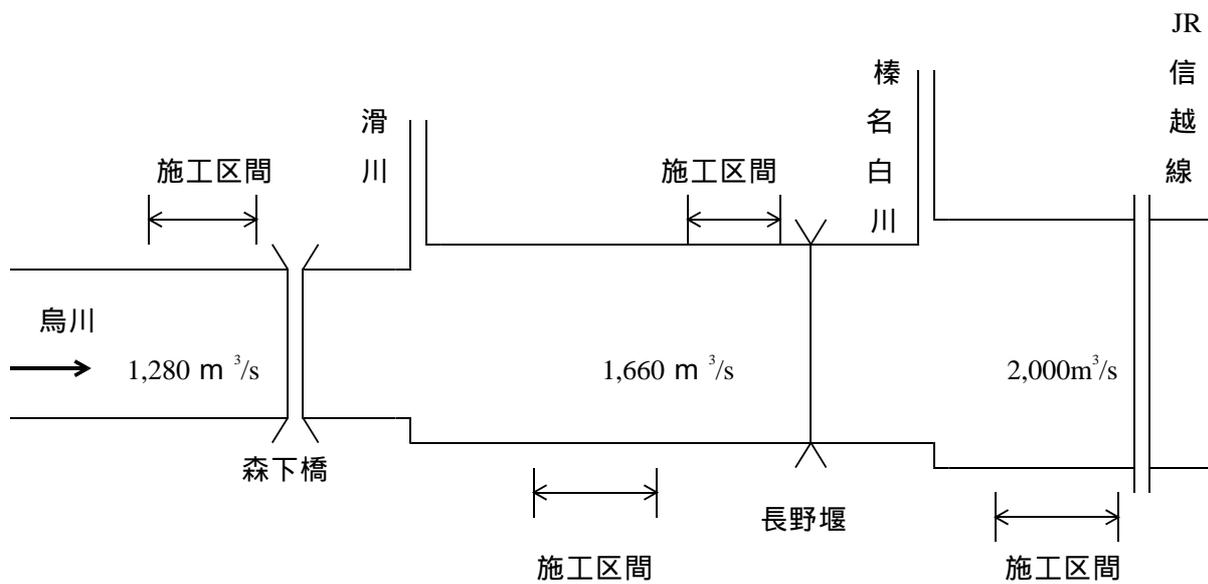

計画流量配分図