





平面図(縮尺:1/25,000)

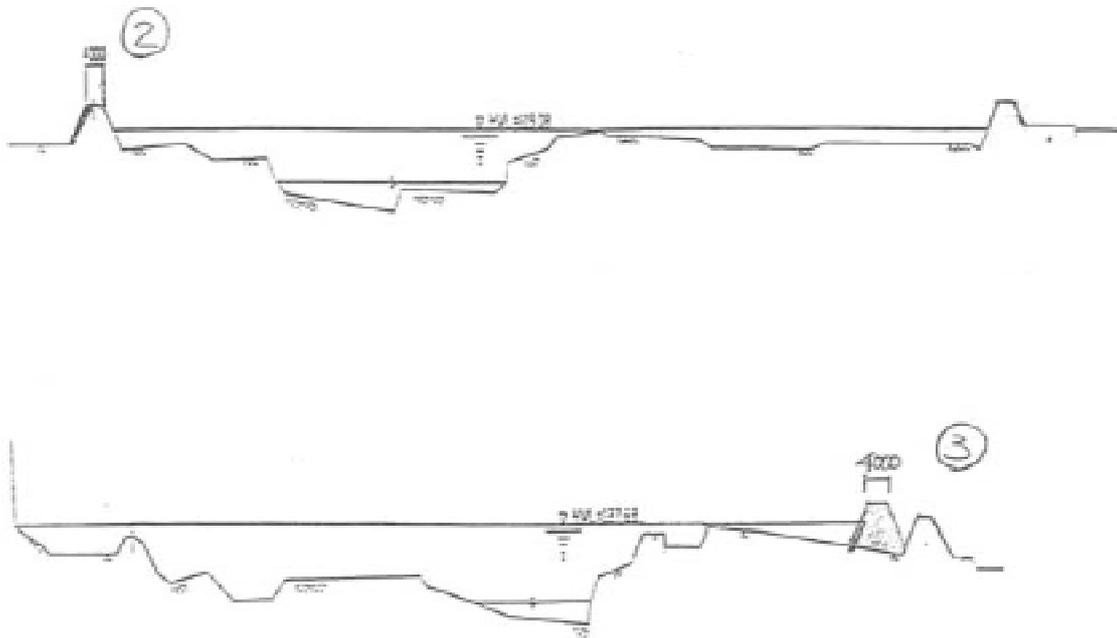

代表横断面図(長野堰上流)



平面図(縮尺: 1/25,000)

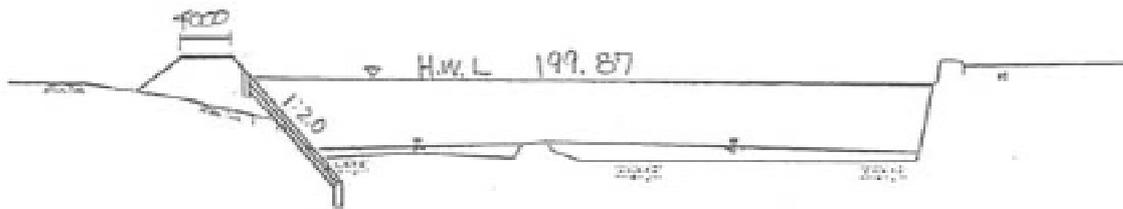

代表横断面図(森下橋上流)