


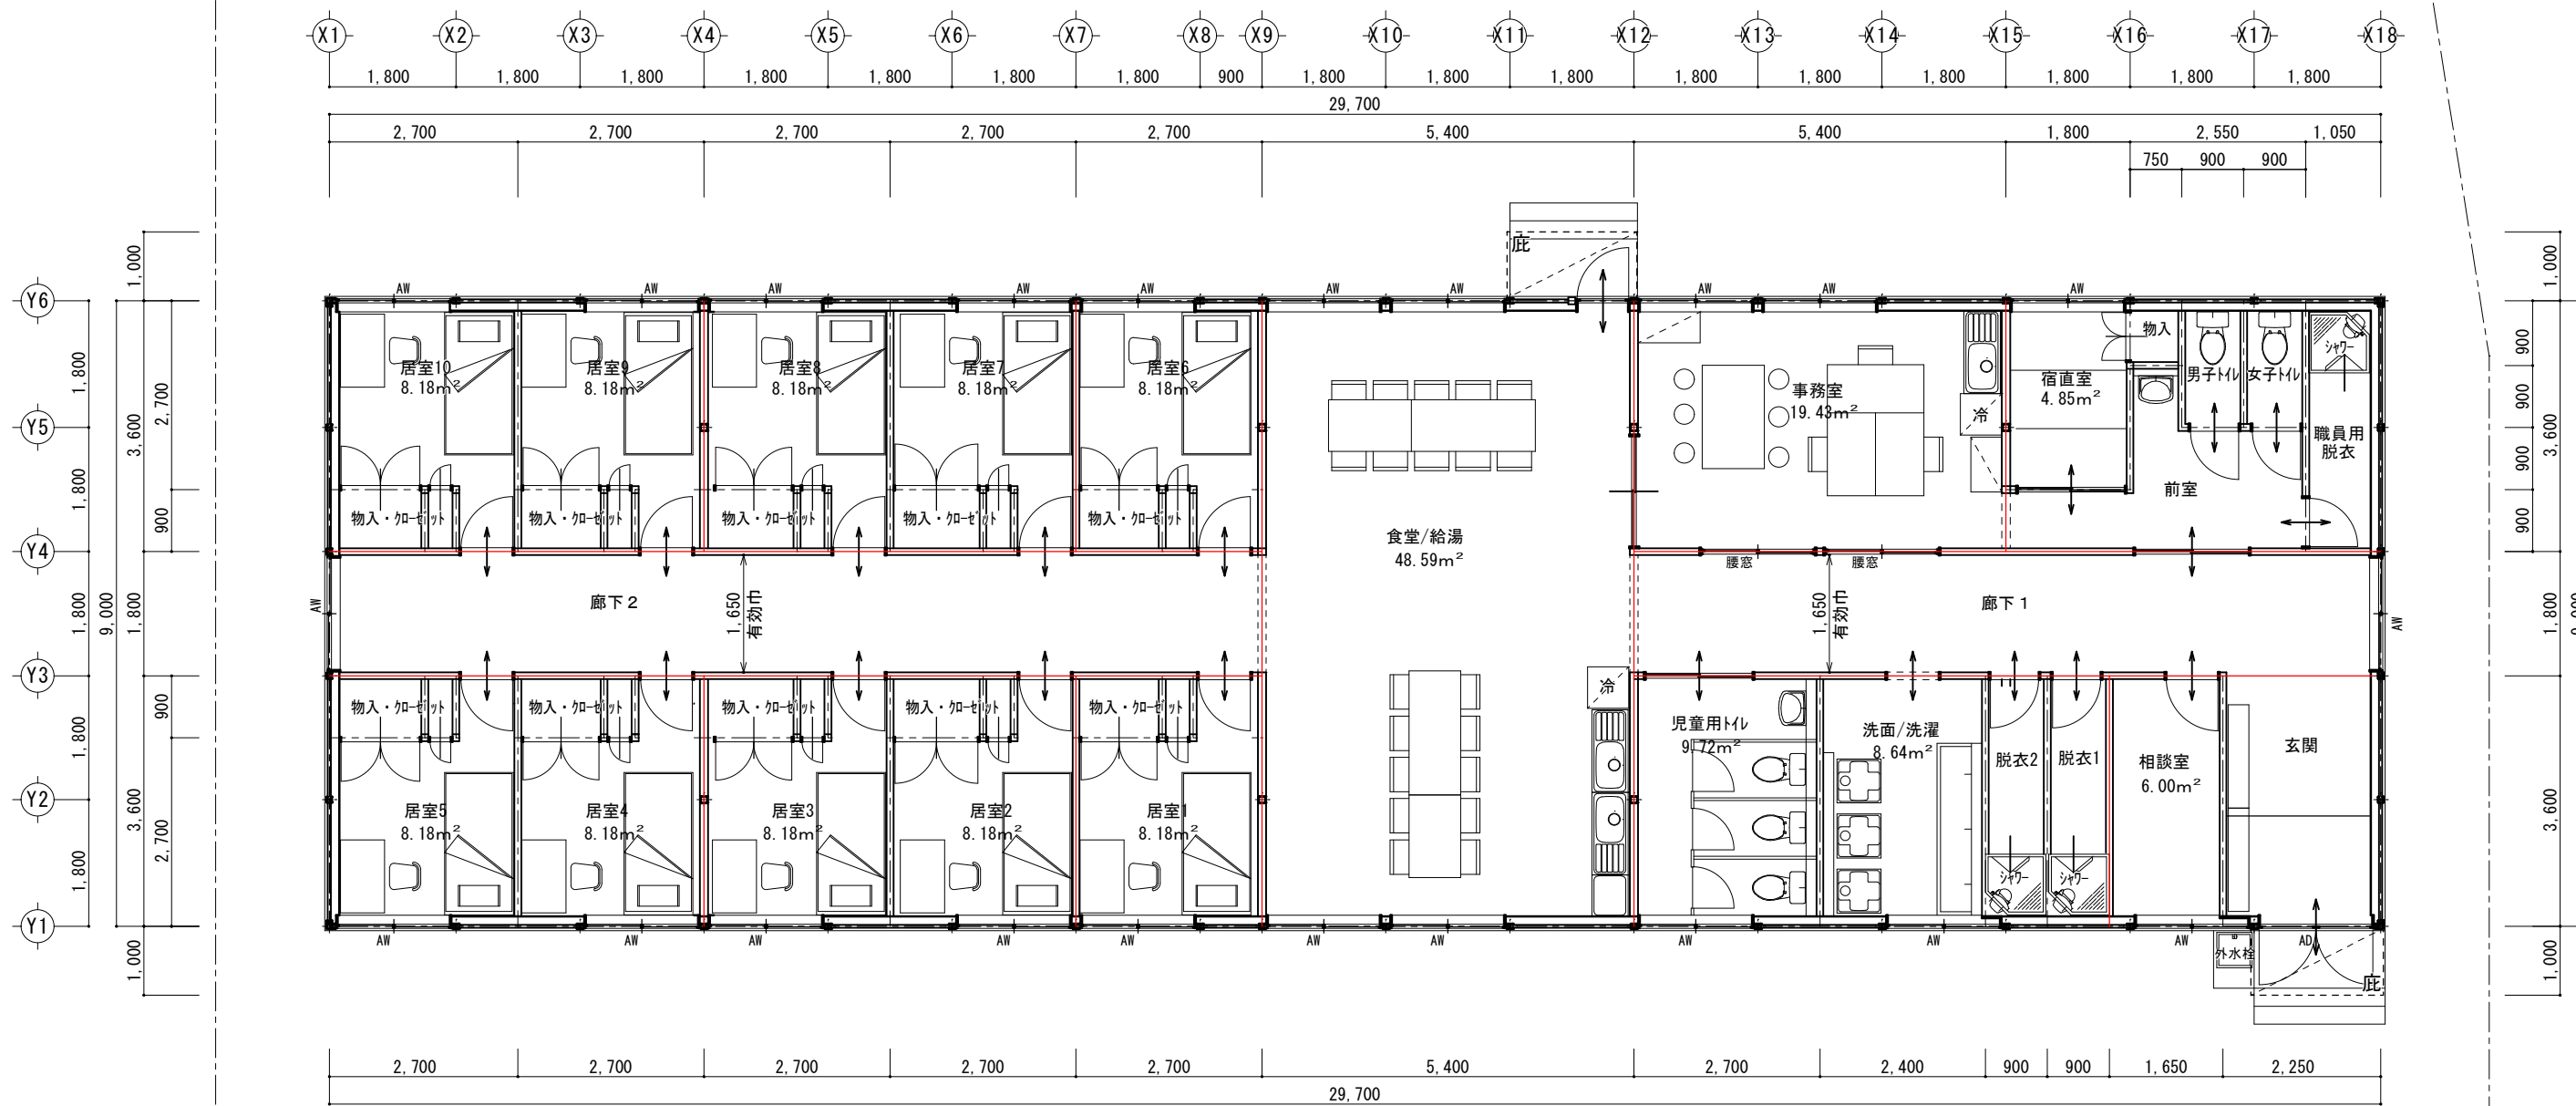


平面図 S=1/100

$29.700 \times 9.000 = 267.30\text{m}^2$
延床面積≠ 267.30m²

凡 例
— 114条防火界壁位置を示す。

特記事項	工 事 名			設 計 者		製 図	図面番号
	ぐんま学園仮設寮リース			群馬県生活子ども部児童福祉課			
	図 面 名						
	仮設建物 平面図			縮 尺			05
				A1 Scale 1:50			
				A3 Scale 1:100			

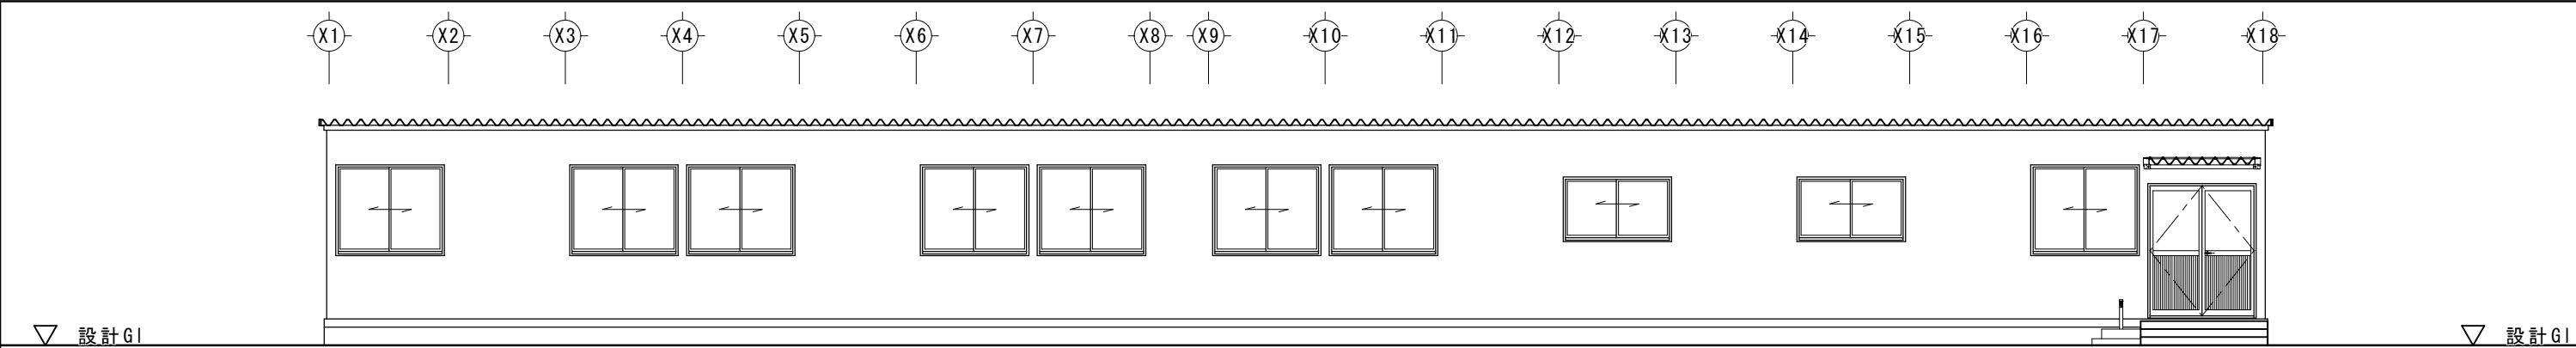


Y1 通り立面図 S=1/100




X18通り立面図 S=1/100

X1 通り立面図 S=1/100

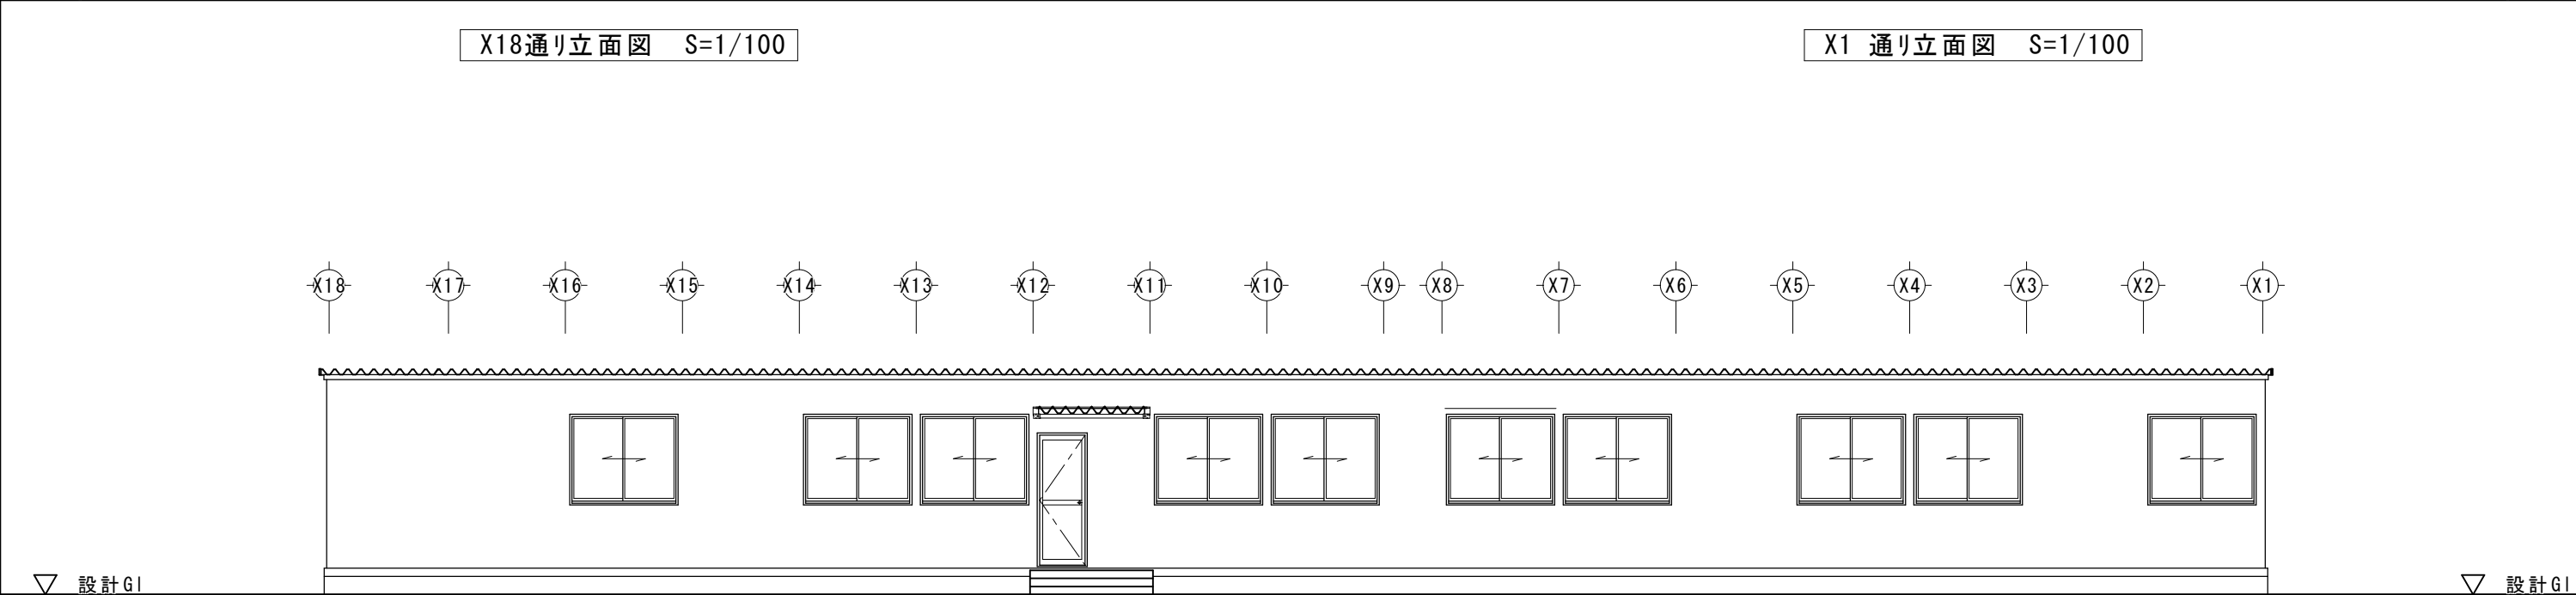

Y6 通り立面図 S=1/100

特記事項	工 事 名 ぐんま学園仮設寮リース			設 計 者 群馬県生活子ども部児童福祉課	製 図	図面番号 06
	図 面 名 仮設建物 立面図		縮 尺 A1 Scale 1:50			
			A3 Scale 1:100			

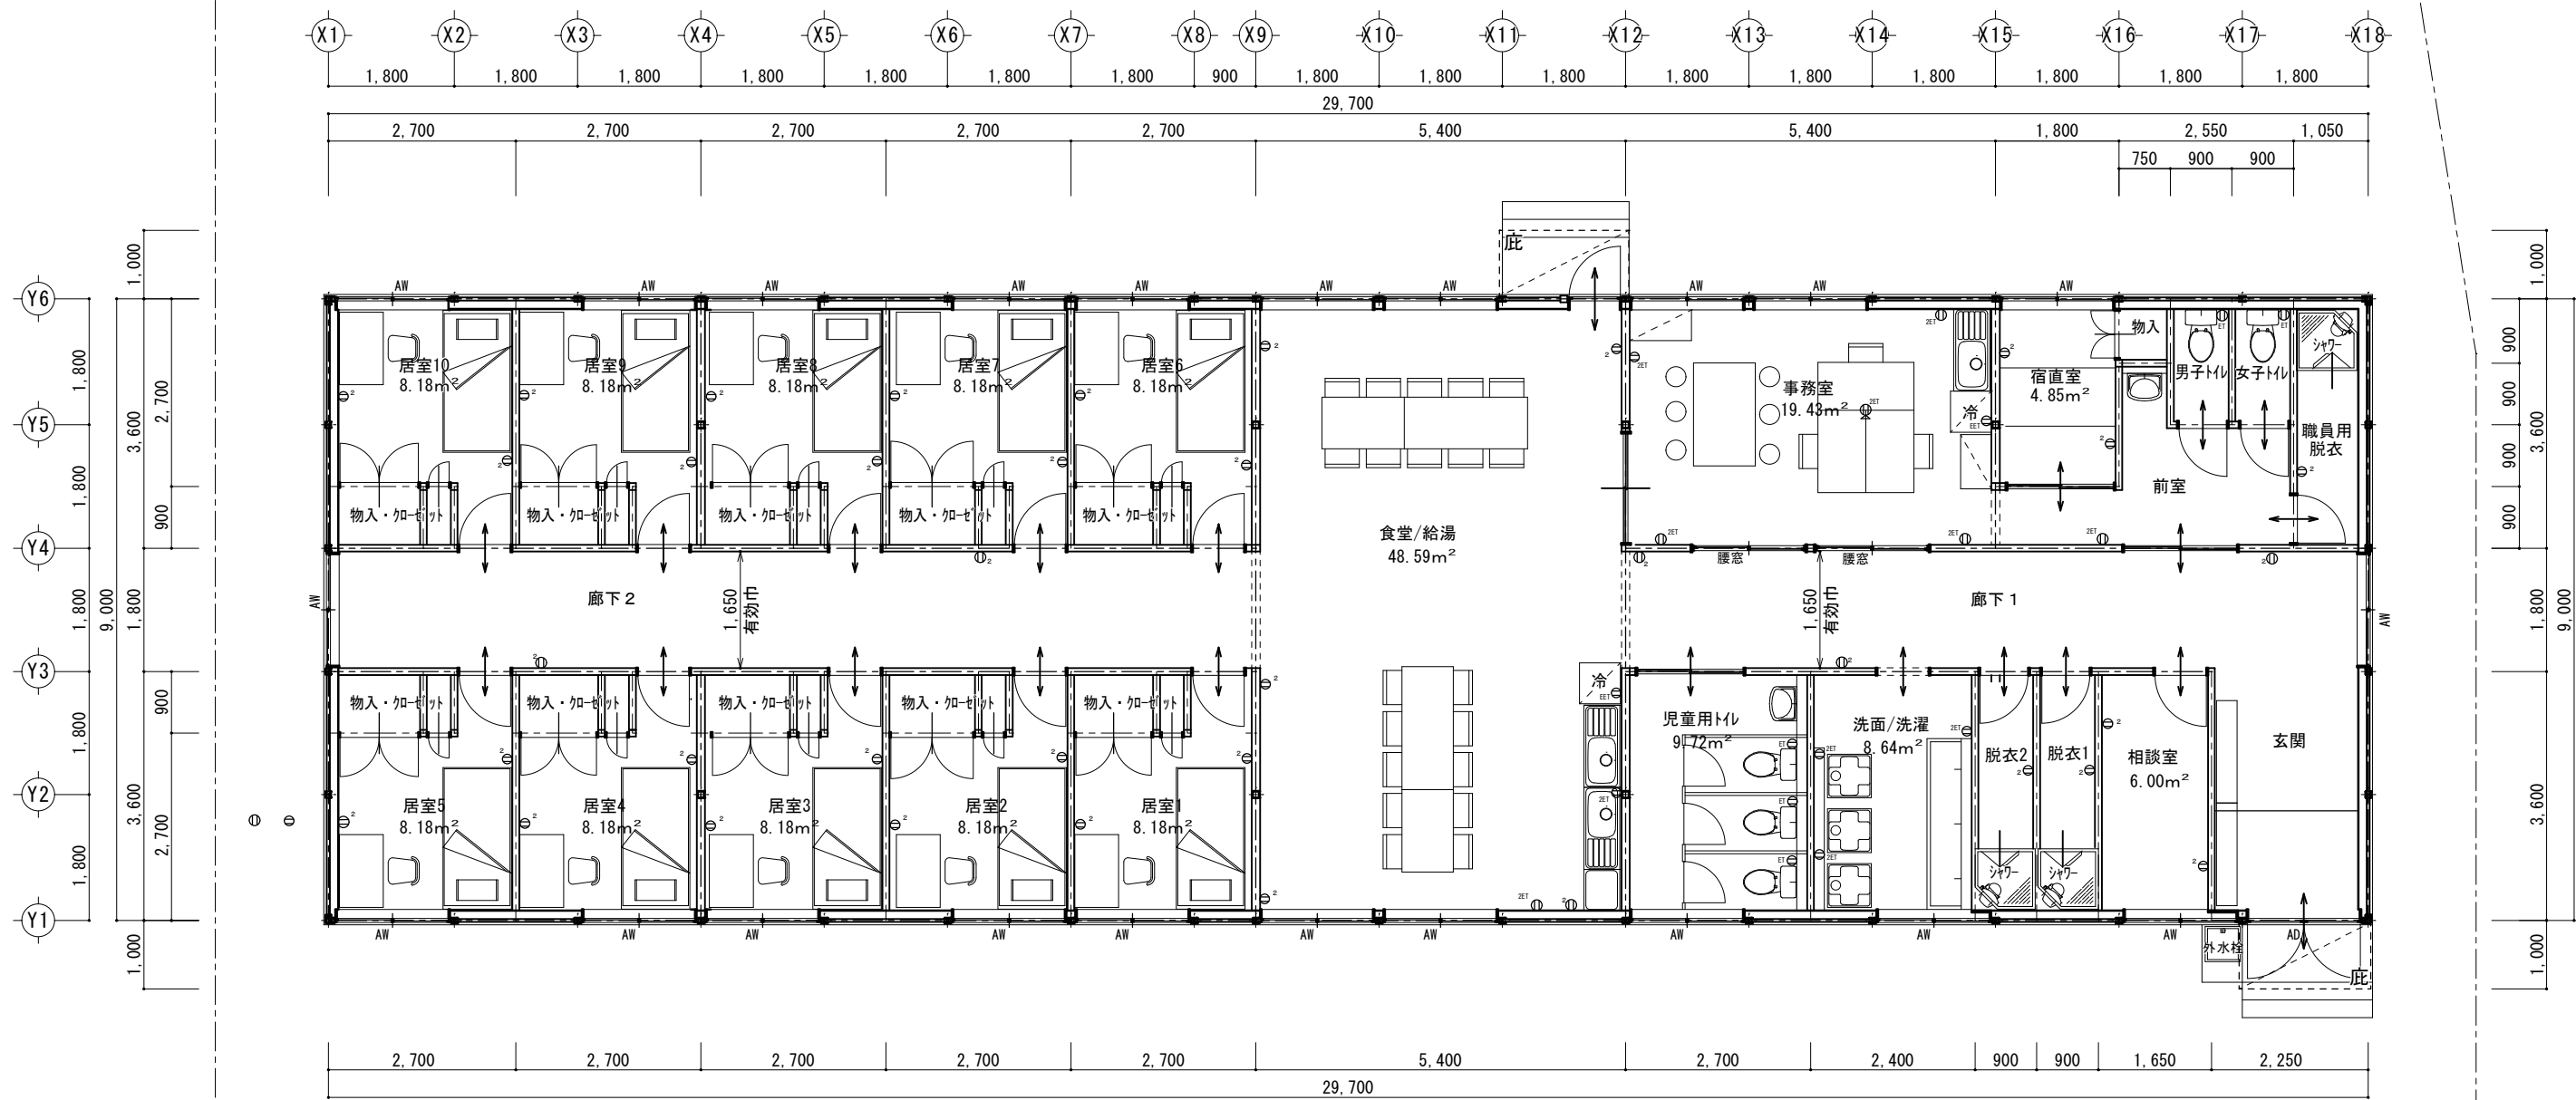

平面図 S=1/100

29.700 × 9.000 = 267.30m²
延床面積≒ 267.30m²

特記事項	工 事 名 ぐんま学園仮設寮リース			設 計 者 群馬県生活子ども部児童福祉課	製 図	図面番号 07
	図 面 名 仮設建物 コンセント設備図面	縮 尺 A1 Scale 1:50				
			A3 Scale 1:100			