

高崎都市計画道路の変更(群馬県決定)

都市計画道路に3・3・84号コンベンション施設北口線を次のように追加する。


種別	高崎都市計画道路		位置			区域	構造			備考	
	番号	路線名	起点	終点	主な経過地	延長	構造形式	車線の数	幅員		地表式の区間における鉄道等との交差の構造
幹線街路	3・3・84	コンベンション施設北口線	高崎市岩押町	高崎市岩押町		約190m	地表式	5車線	27m	幹線街路と平面交差1箇所	

「区域及び構造は計画図表示のとおり」

理由

群馬県では、旧高崎競馬場跡地に大規模集客施設(コンベンション施設)の建設を予定している。大規模集客施設が完成し、イベントなどが開催されるときには相当の交通量増加が見込まれ、出入庫する車両が渋滞を引き起こすことや、周辺の住宅地に入り込み違法駐車などの交通問題が発生する可能性があることが予想される。

そのため、それらの問題解決を図るため、当該路線を大規模集客施設へのアクセス道路として整備し、渋滞緩和対策と安全で円滑な交通環境を確保することを目的とする。

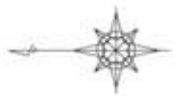


S=1:20,000

高崎IC

総括図

3-3-84号コンベンション施設北口線 幅=27m L=190m 5車線

JR高崎駅

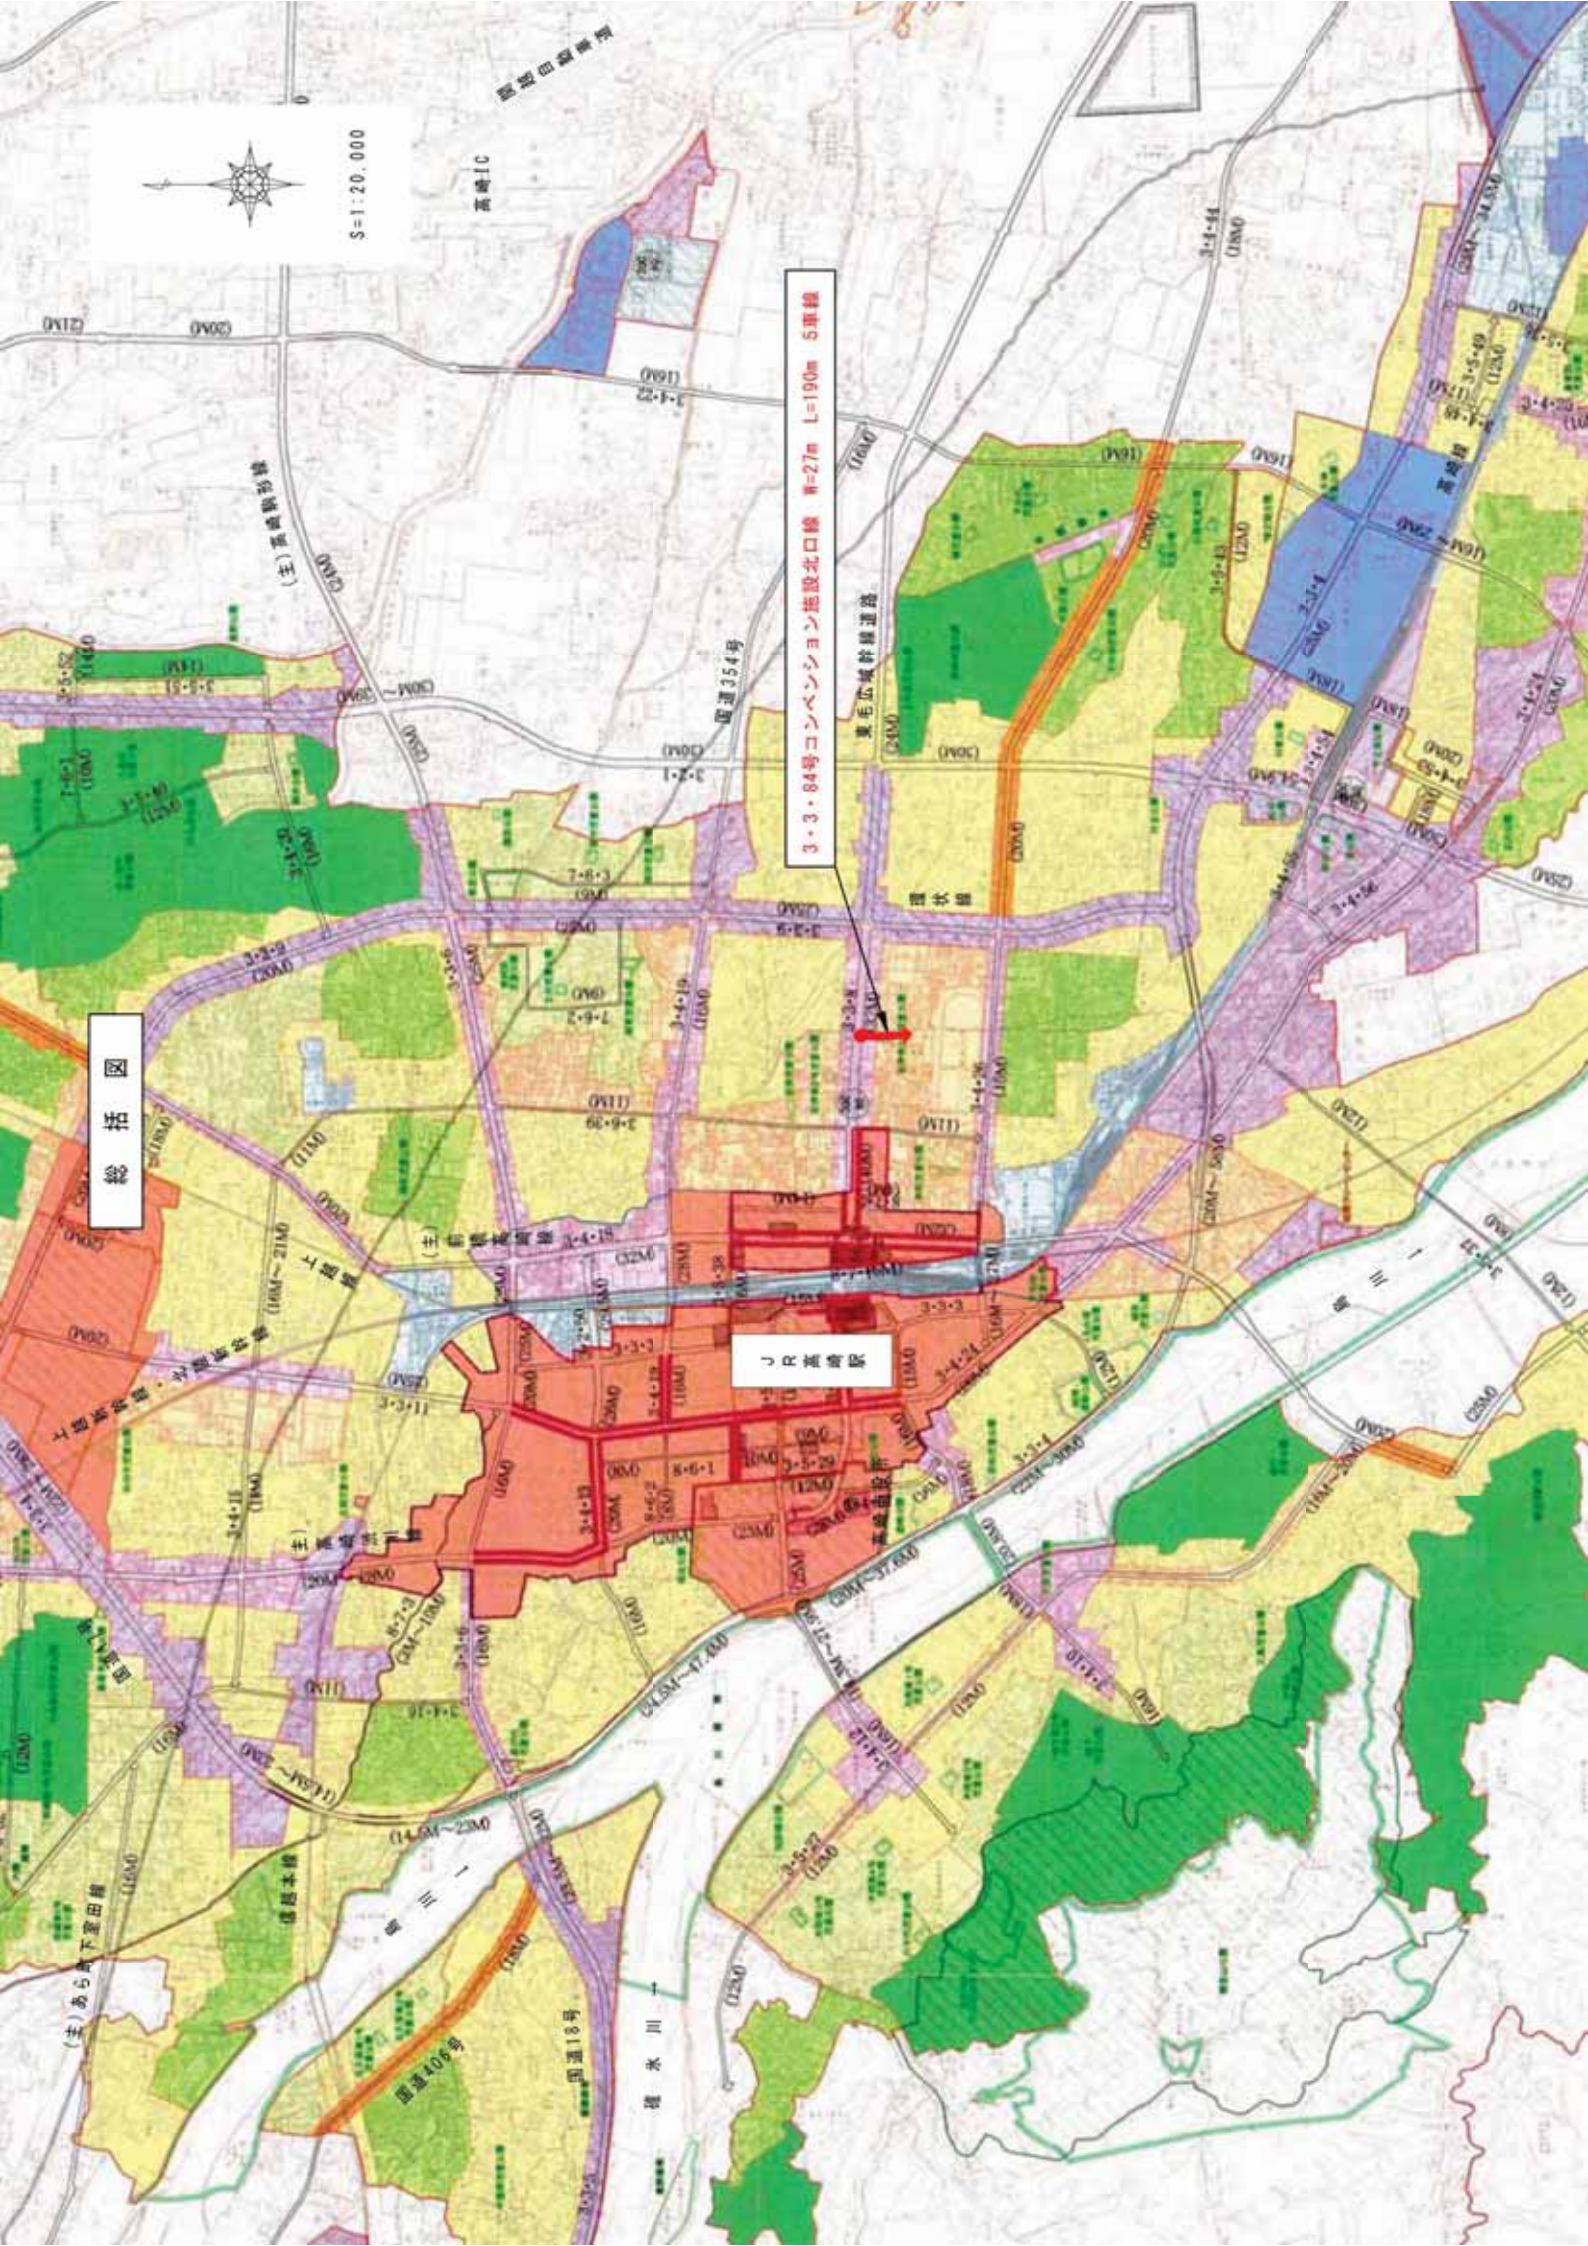

計画図

S=1:2,500 (A1)
S=1:5,000 (A3)

3-3-84号コンベンション施設北口線 W=27m L=190m 5車線

