



■配置及び施設構成イメージ図 ※参考として示すものであり、事業者の提案の自由度を制約するものではない。

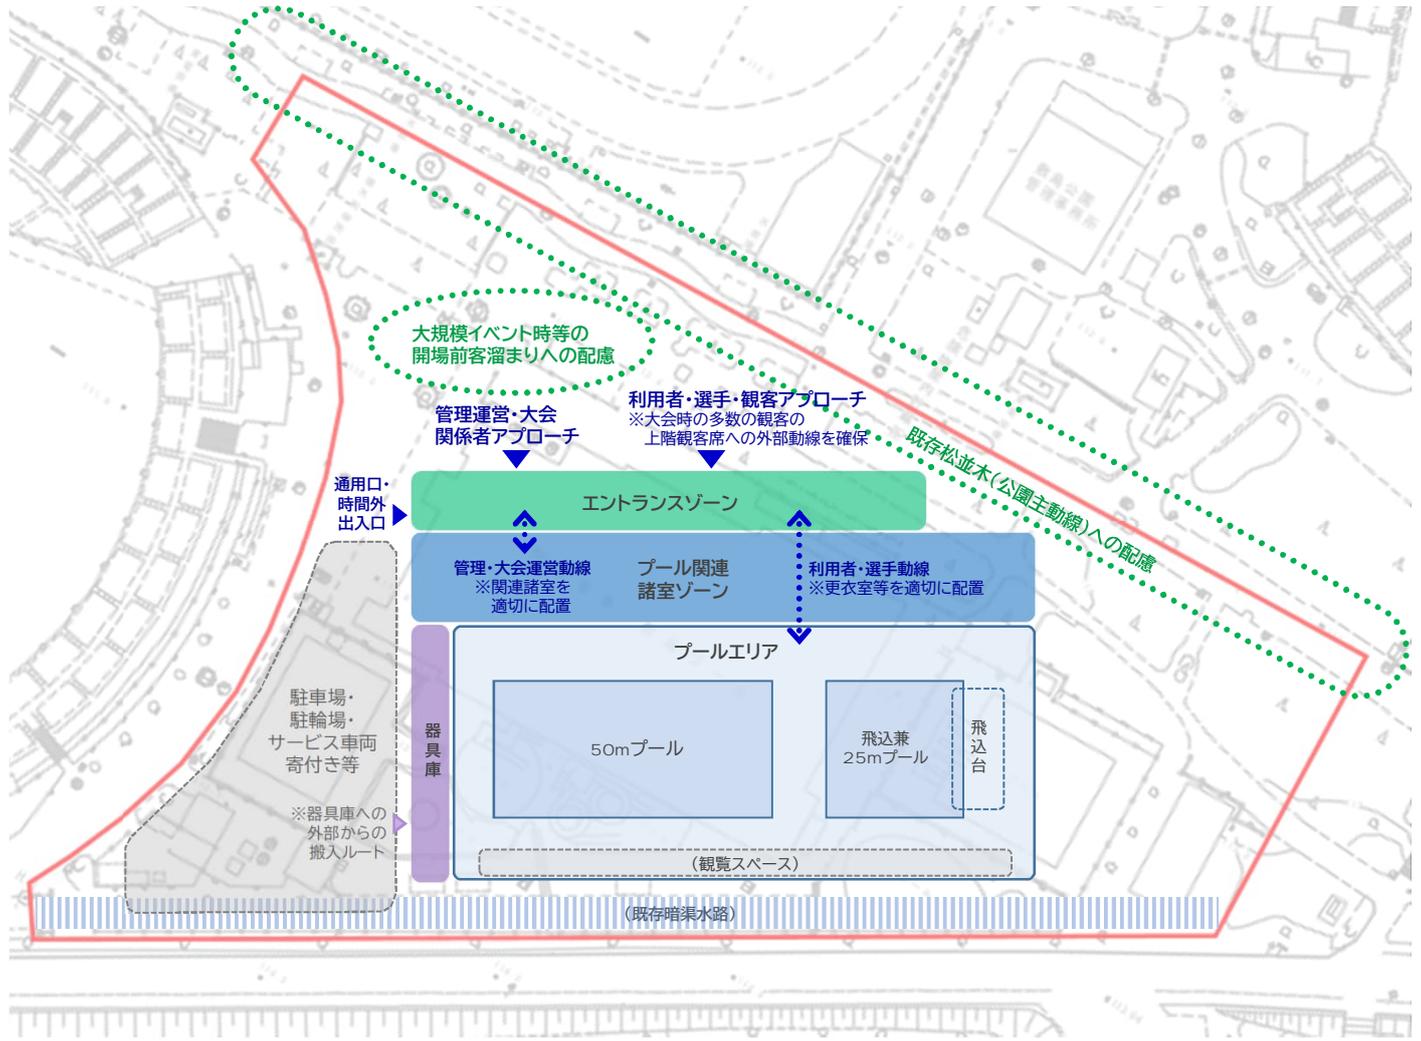

配置及び1F施設構成イメージ

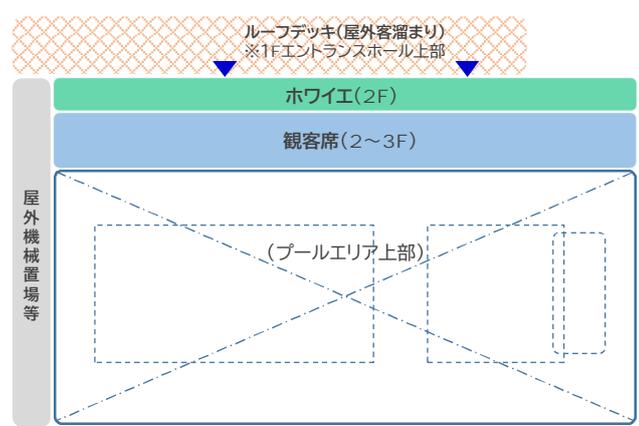

2F(及び3F)施設構成イメージ