
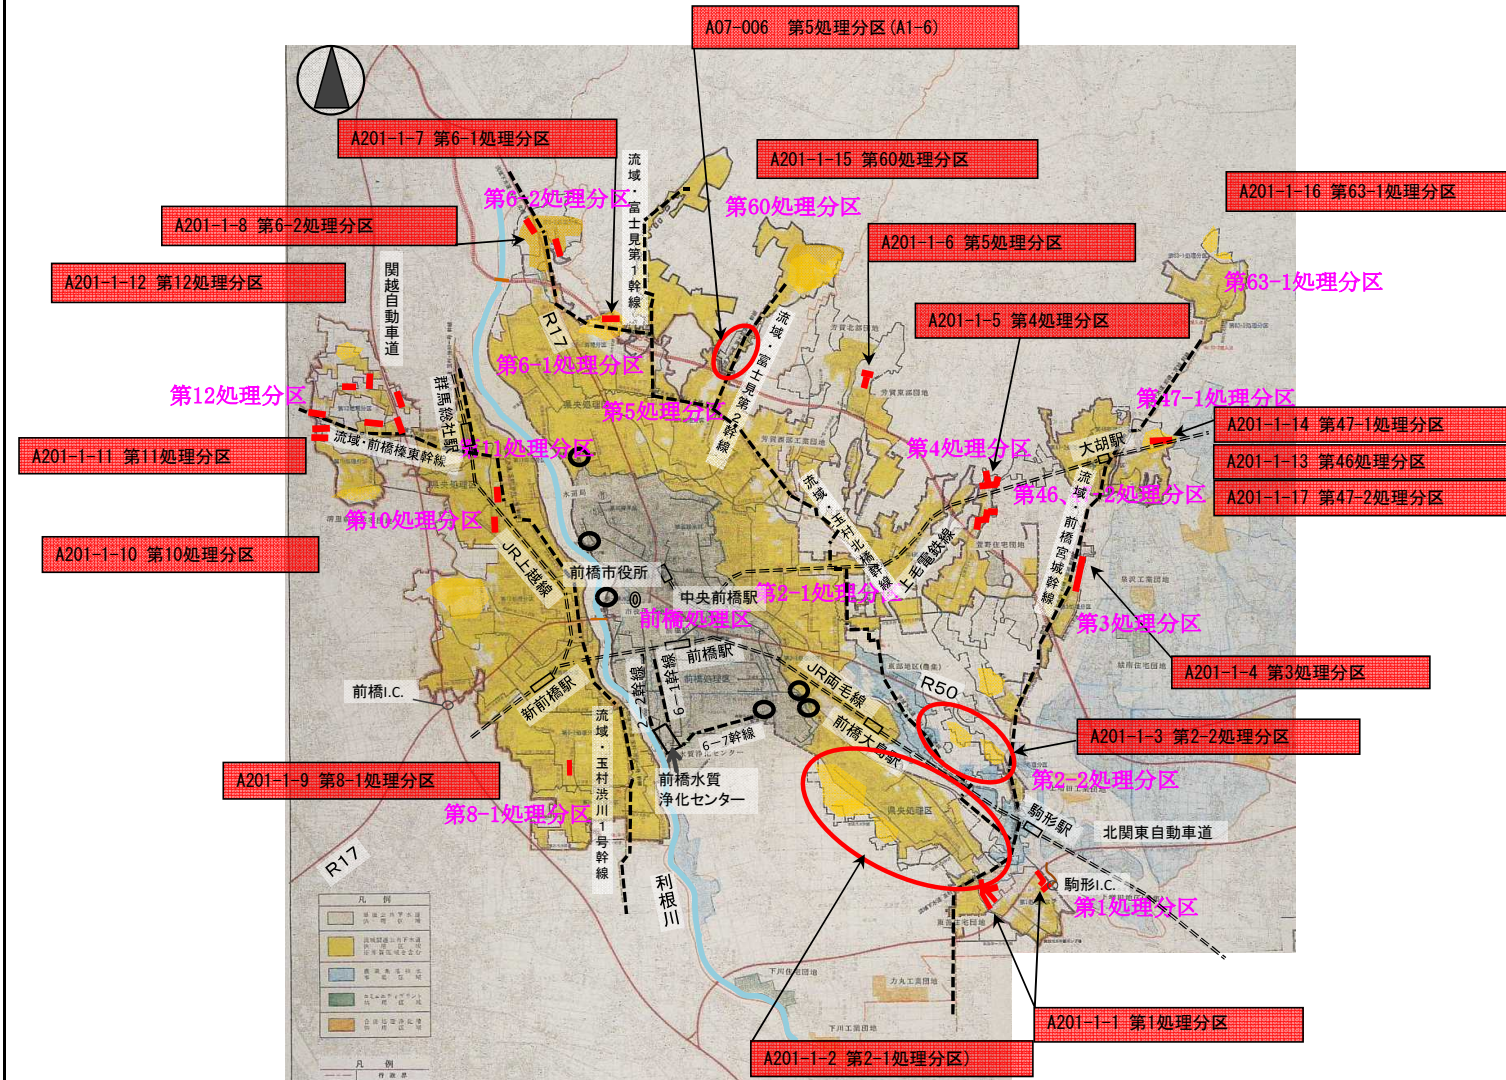


計画の名称	快適で活力ある暮らしを実現するための基盤整備	
計画の期間	R7～R11（5年間）	交付団体 前橋市

前橋市 計画図

A201-1-1～1-17
(前橋市)

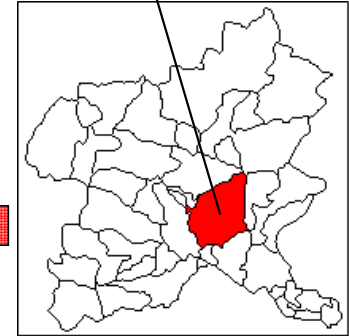

凡例(色分け)

	管渠(新設)
	処理場(新設)

凡例

		下水道法による事業計画区域
		既設幹線
		ポンプ場
		処理場

凡例

	下水道法による事業計画区域
	下水道法による事業計画区域
	下水道法による事業計画区域
	下水道法による事業計画区域
	下水道法による事業計画区域