





飼 料 消 費 概 算		
機 種	名 称	面 積
C・B	カヌカ・バ食	3.43
W	油 菜	26.44
W	食 料	16.52
W	無理化學飼料	255.37
S	試 験 食 料	87.42
計		389.18 ㎡

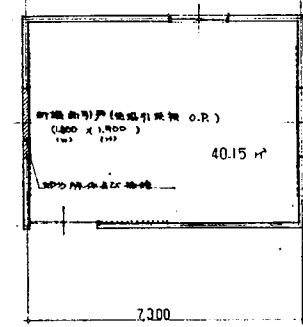

改建建物平面圖 S=1/100

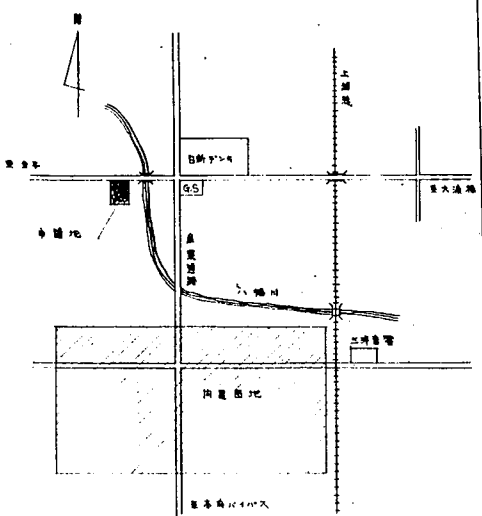

● 内 容 ●

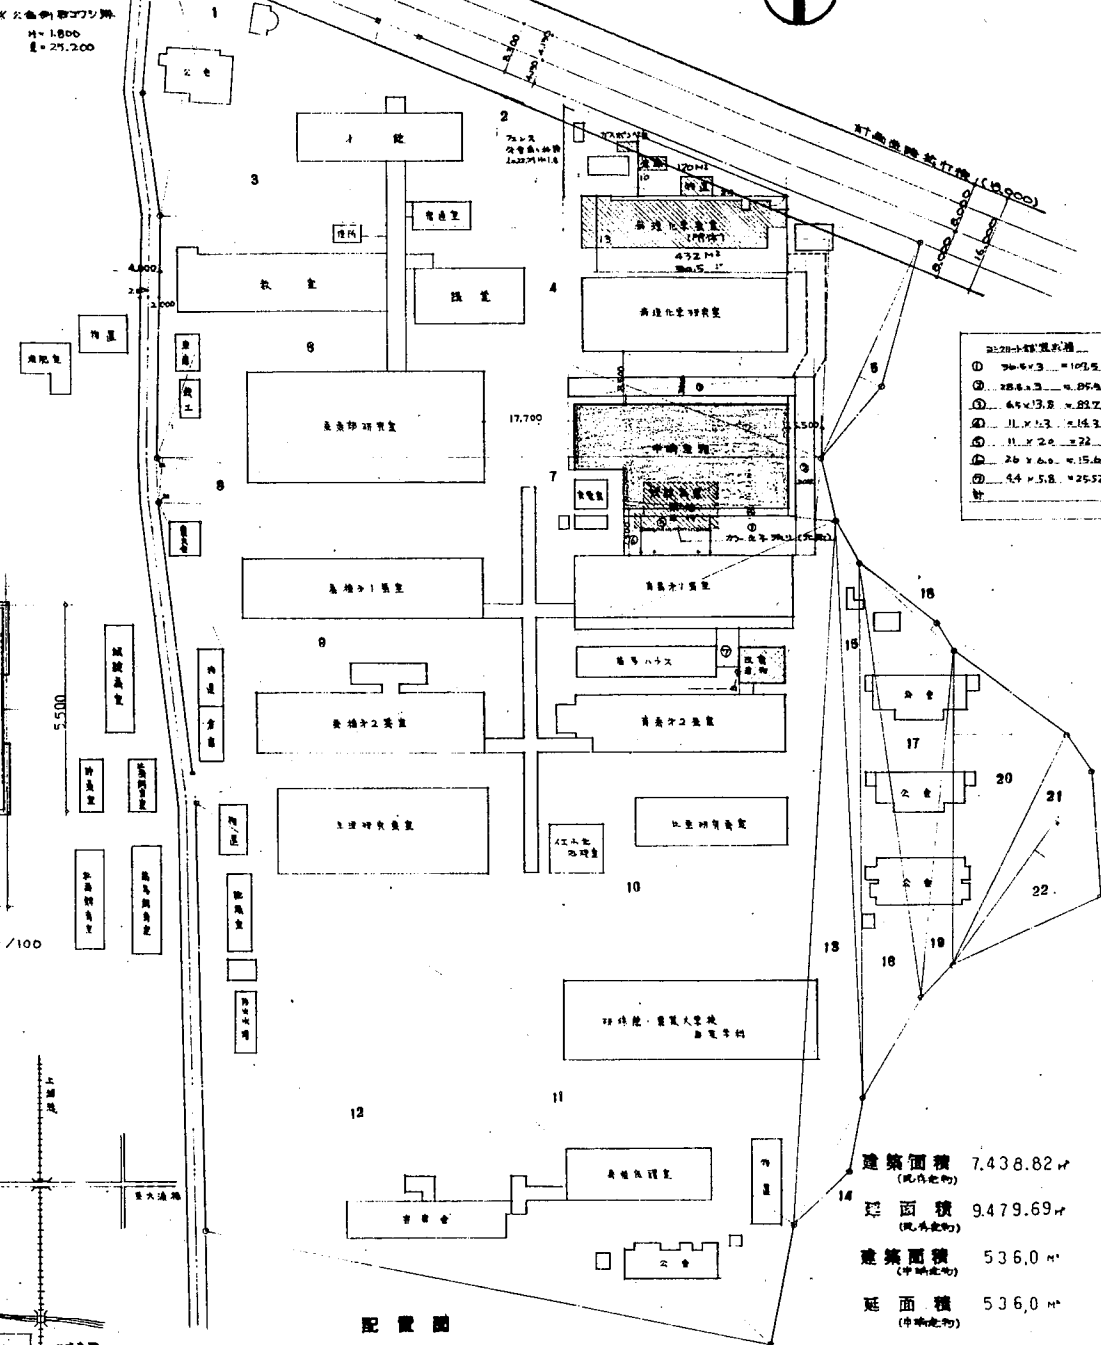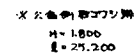


配 置 圖


敷地面積表

[illegible]


延 面 積 536,0 m²

[illegible]

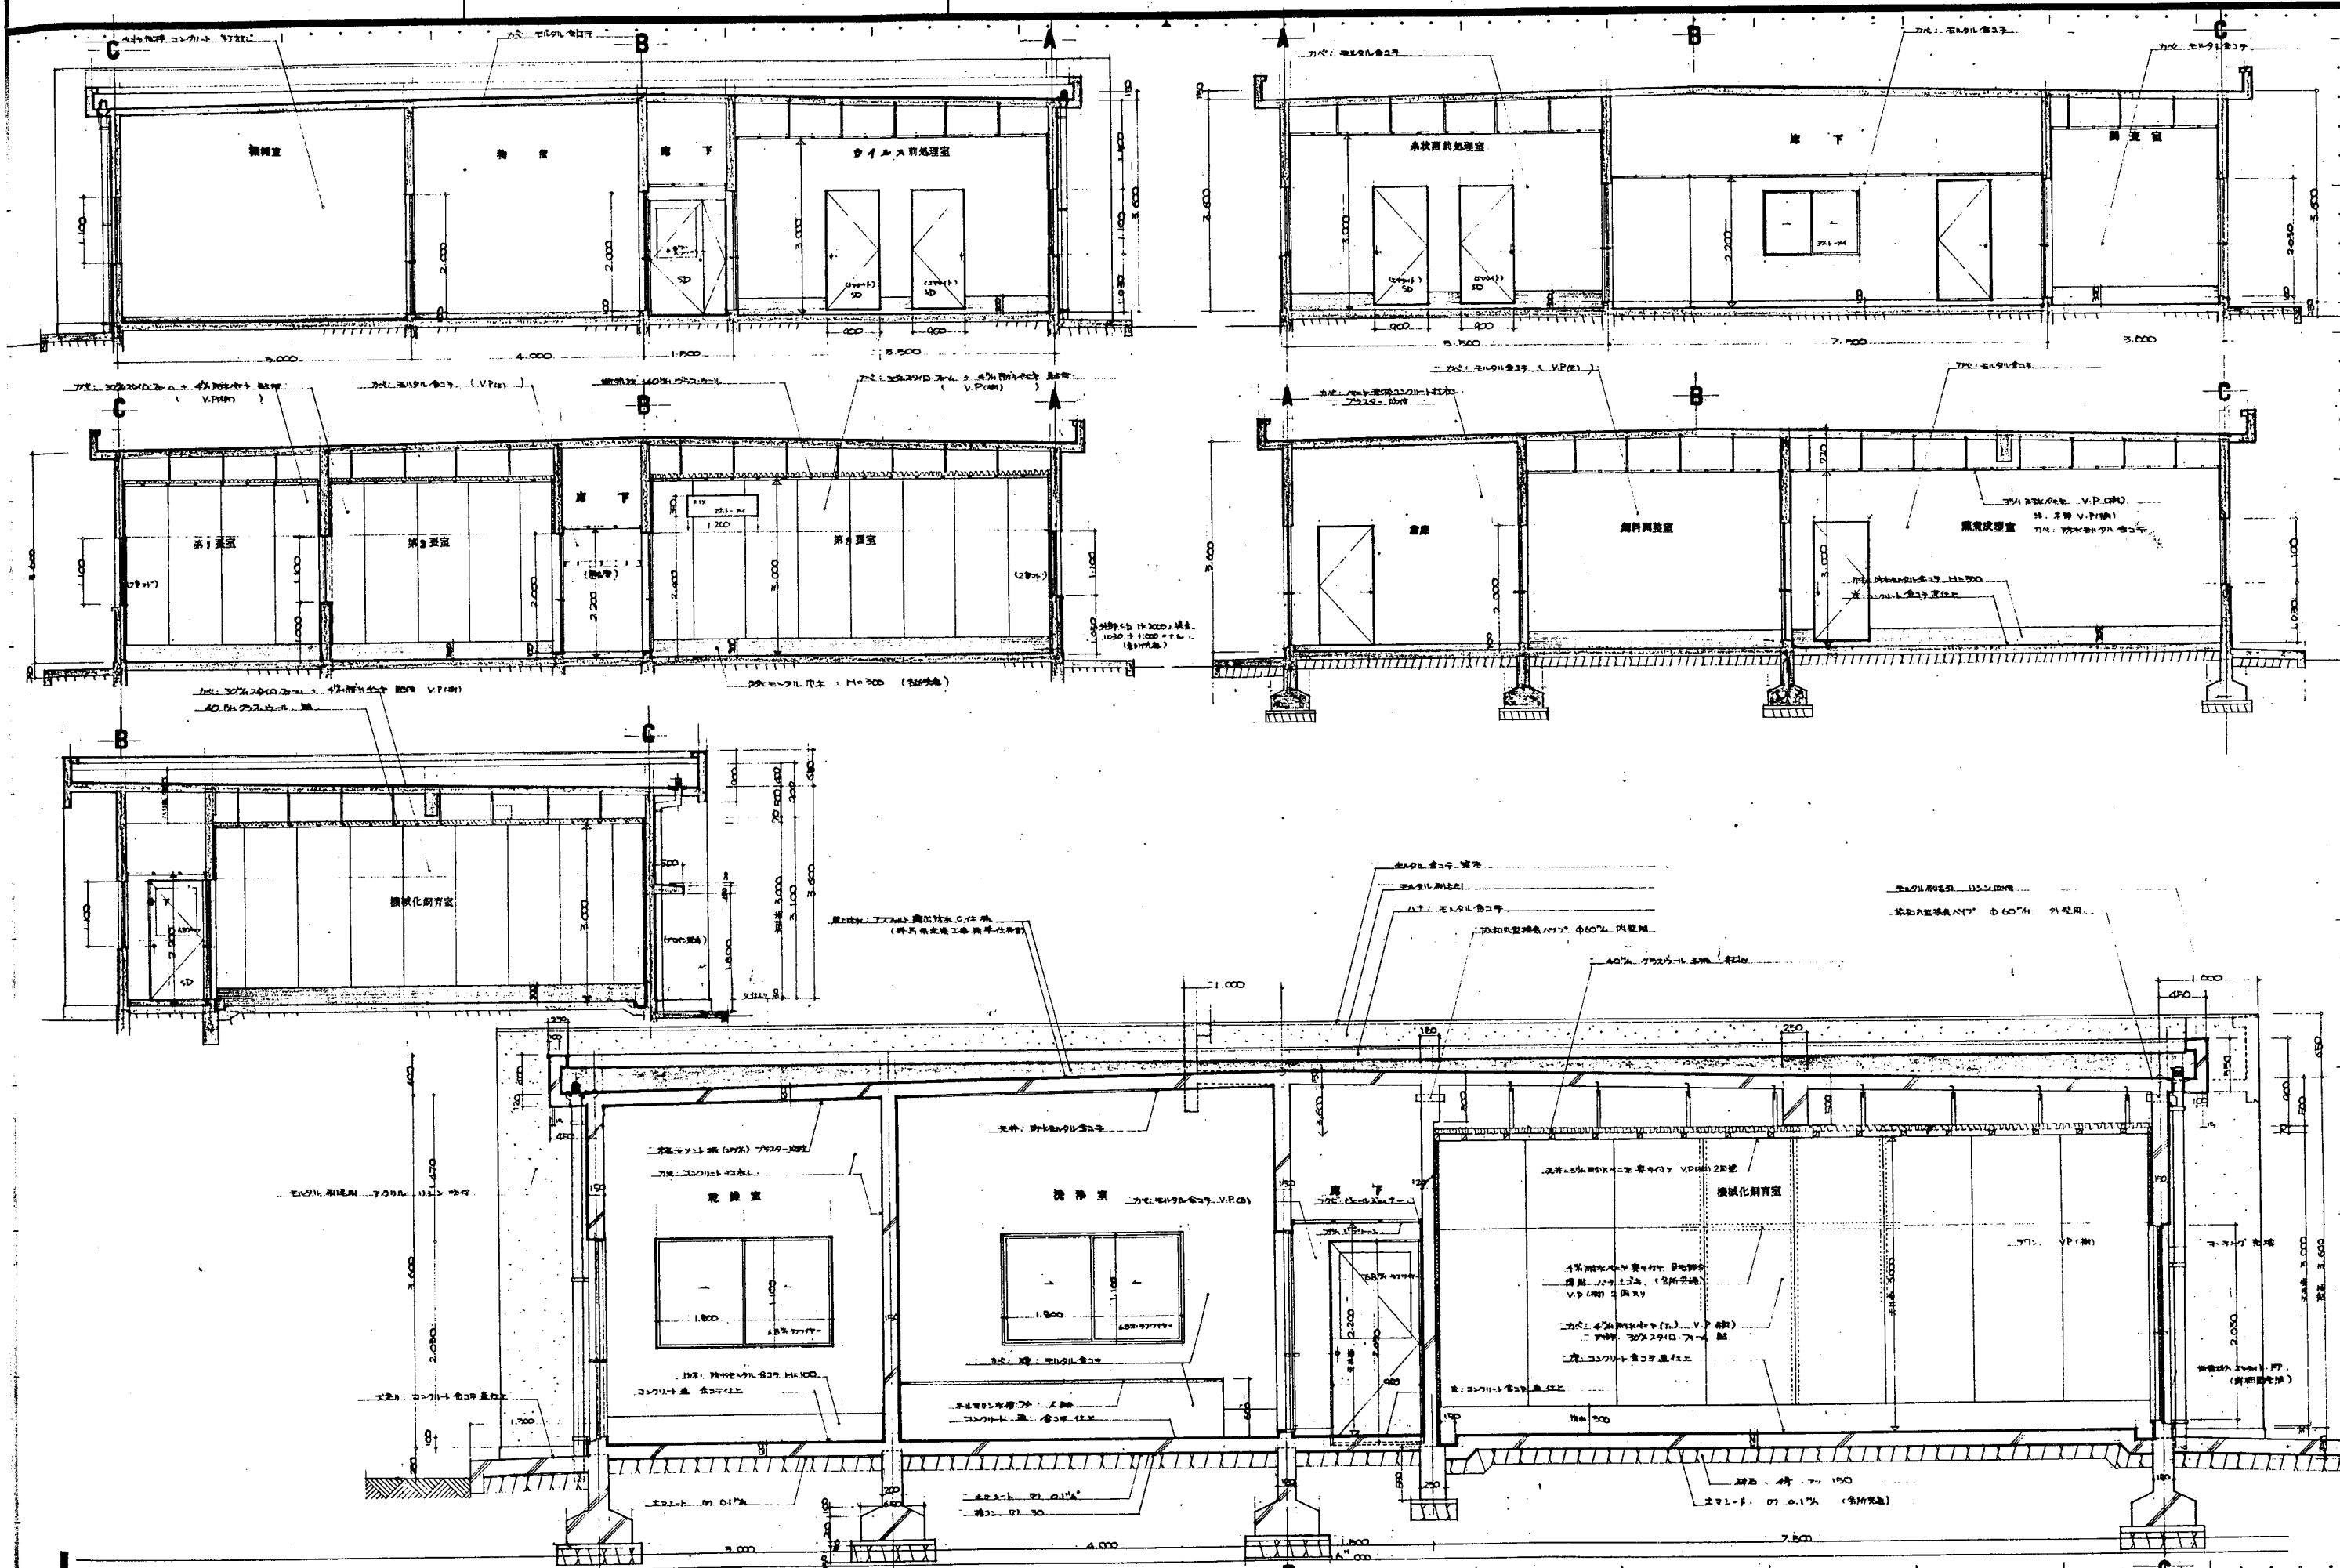

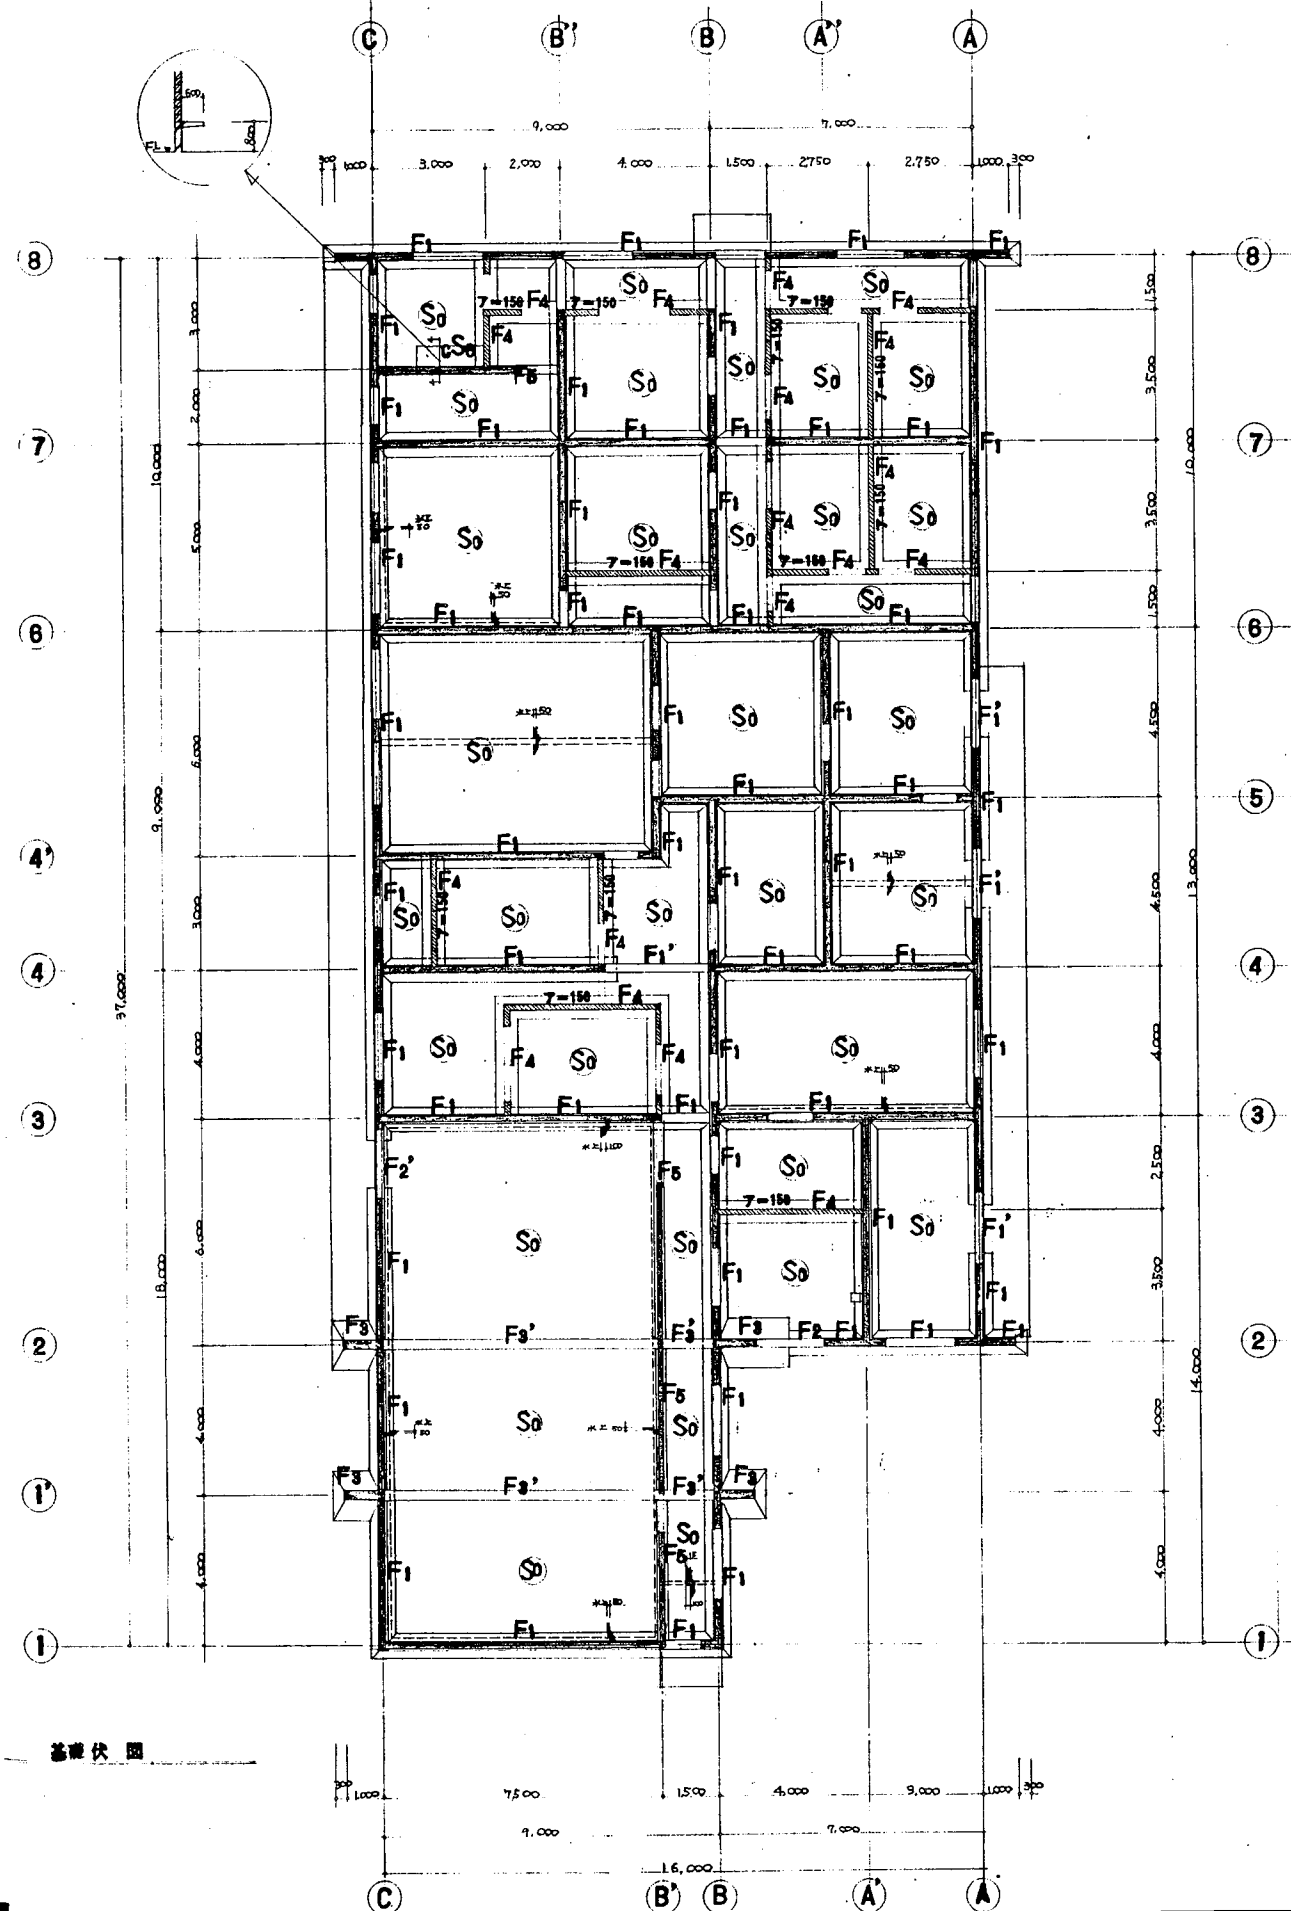

基礎伏図

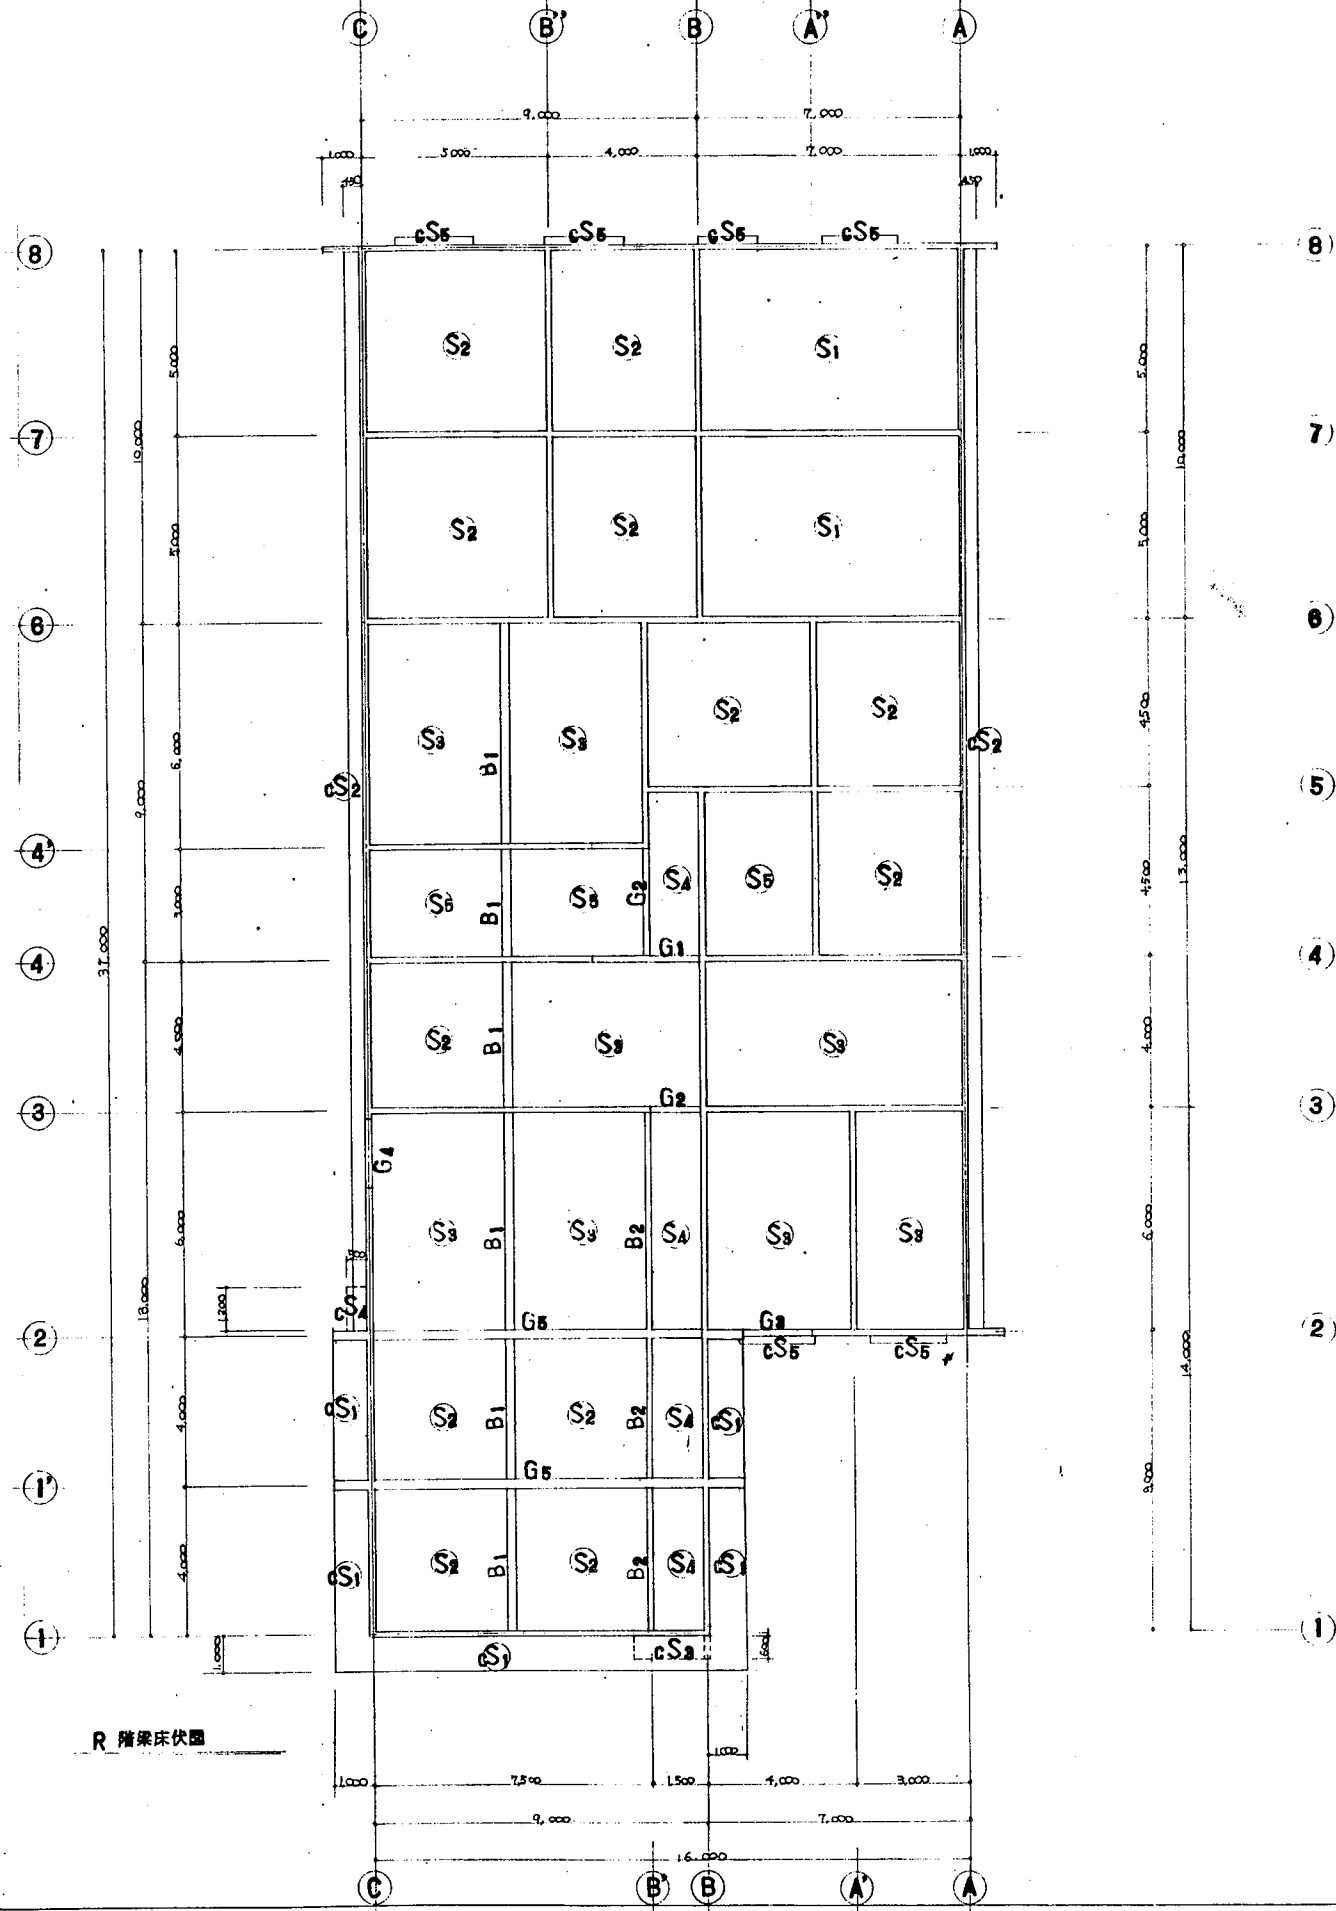


R 階床伏図


小梁リスト

	B1	B2
断面	端部 中央	端部 中央
寸法	250 x 500	180 x 500
上層筋	3-D16	2-D16
下層筋	2-D16	3-D16
スパン	4φ-250	全左

基礎リスト

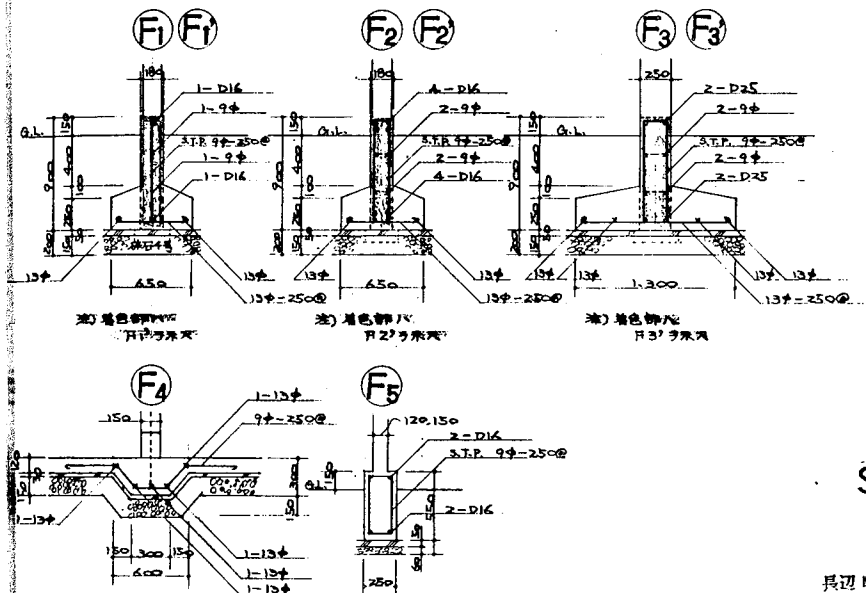


底リスト

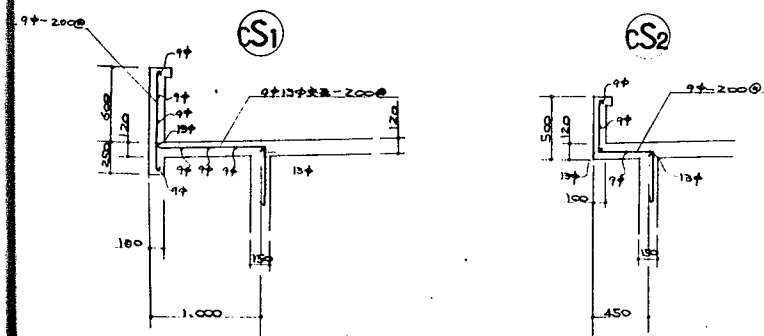

スラブリスト

		主筋	配力筋
		A	B
		端部	中央
S1	120	上 9φ150x150	上 9φ ~ 300
S2	120	上 9φ ~ 300	上 9φ ~ 300
S3	120	上 9φ ~ 300	上 9φ ~ 300
S4	120	上 9φ ~ 300	上 9φ ~ 300
S5	120	上 9φ ~ 300	上 9φ ~ 300

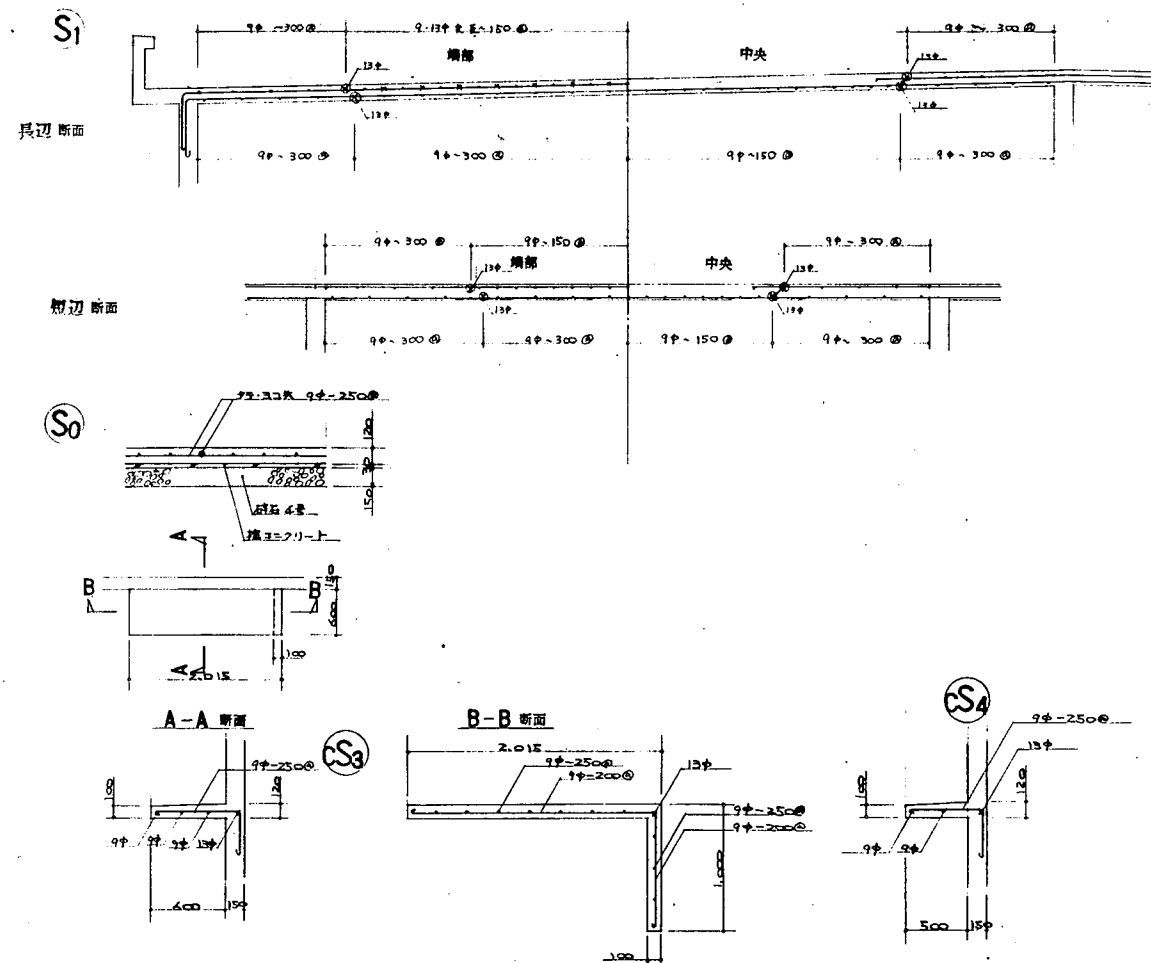

大梁リスト

	G1	G2	G3	G4	G5	配力筋の寸法
断面	端部 中央	端部 中央	端部 中央	端部 中央	端部 中央	端部 中央
寸法	150 x 400	150 x 400	150 x 400	150 x 400	250 x 400	250 x 400
上層筋	2-D16	1-D16	1-D16	1-D16	2-D25	2-D25
下層筋	2-D16	1-D16	1-D16	1-D16	2-D25	2-D25
スパン	4φ-250	4φ-250	4φ-250	4φ-250	4φ-250	4φ-250
市止	4φ	4φ	4φ	4φ	4φ	4φ