

太田都市計画道路の変更(群馬県決定)

都市計画道路中 3・5・24号大泉尾島線ほか4路線を次のように変更する。

種別	名 称		位 置			区 域	構 造				備 考
	番号	路線名	起点	終点	主な 経過地	延長	構造 形式	車線 の数	幅員	地表式の区間における鉄道等 との交差の構造	
幹線街路	3・5・24	大泉尾島線	大泉町 朝日 2丁目	太田市 世良田町	太田市 高林東町	約 14,630 m	地表式	2車線	15m	幹線街路3・2・1上武国道と 立体交差1箇所 幹線街路と平面交差16箇所	
	3・4・32	木崎尾島線	太田市 泉町	太田市 亀岡町	太田市 尾島町	約 2,860 m	地表式	2車線	16m	幹線街路と平面交差3箇所	
	3・4・47	大間々尾島線	太田市 小角田町	太田市 世良田町	太田市 世良田町	約 2,850 m	地表式	2車線	16m	幹線街路3・2・1上武国道と 立体交差1箇所 幹線街路と平面交差1箇所 東武鉄道と立体交差1箇所	
	3・4・62	下田島尾島線	太田市 下田島町	太田市 堀口町	太田市 尾島町	約 1,880 m	地表式	2車線	16m	幹線街路と平面交差3箇所	
	3・3・19	内ヶ島上小泉線	太田市 内ヶ島町	大泉町 北小泉	太田市 龍舞町	約 2,630 m	地表式	4車線	25m	幹線街路と平面交差7箇所	

「区域及び構造は計画図表示のとおり」











理 由 書

太田都市計画道路3・5・24号大泉尾島線は大泉町朝日2丁目から太田市世良田町を結ぶ幹線街路である。3・4・32号木崎尾島線、3・4・47号大間々尾島線及び3・4・62号下田島尾島線は尾島地区を南北に縦断する幹線街路である。3・3・19号内ヶ島上小泉線は太田市内ヶ島町から大泉町北小泉を結ぶ幹線街路である。

上記都市計画道路について、交差する3・3・13号竜舞中央線、3・4・31号尾島環状線、3・5・54号新町徳川線及び3・5・55号歴史公園南北線の全区間及び一部区間の廃止に伴い、廃止部分の周辺の道路形状を変更するものである。

また、3・4・47号大間々尾島線の終点部付近の区間について、現道に合わせて線形を変更する。

併せて、都市計画法施行令第6条第1項第1号に基づき、3・5・24号大泉尾島線、3・4・32号木崎尾島線、3・4・47号大間々尾島線及び3・3・19号内ヶ島上泉線の車線数を決定する。

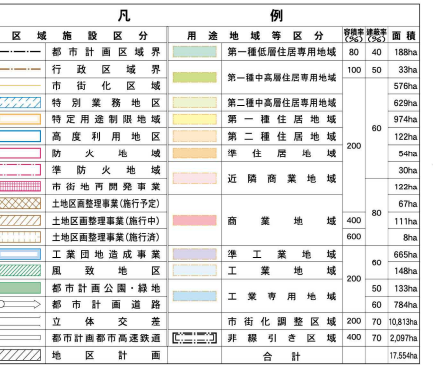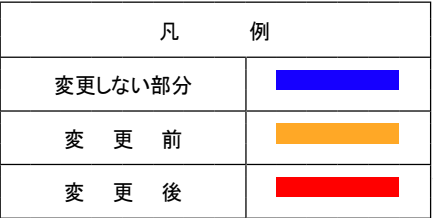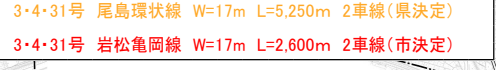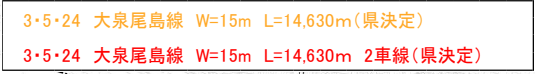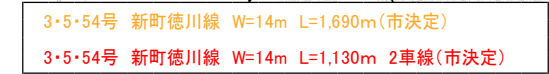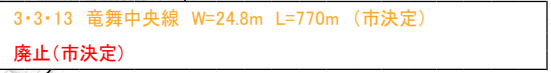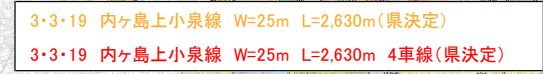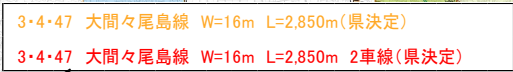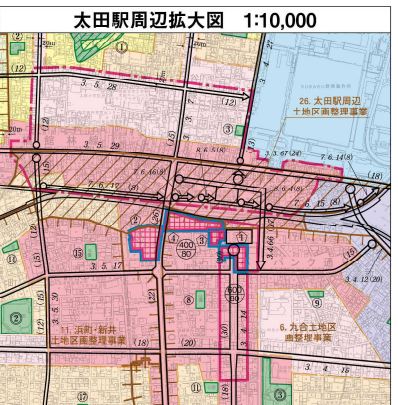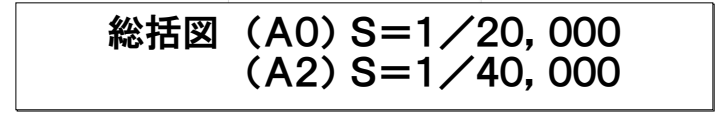

計画図 (1/6)

S=1:2500 (A3)

0 10 50 100m

廃止延長L=1,800m

凡	例
変更しない部分	
変更前	
変更後	

3・4・31号
3・4・31号

尾島環状線
岩松亀岡線

W=17.0m
W=17.0m

L=5,250m
L=2,600m

2車線 (県決定)
2車線 (市決定)

3・4・32号
3・4・32号

大泉尾島線
大泉尾島線

W=16.0m
W=16.0m

L=2,860m
L=2,860m

2車線 (県決定)
2車線 (県決定)

3・5・24号
3・5・24号

大泉尾島線
大泉尾島線

W=15.0m
W=15.0m

L=14,630m (県決定)
L=14,630m 2車線 (県決定)

計画図 (2/6)

廃止延長L=1,800m

S=1:2500
(A3)


0 10 50 100m

3・4・31号 尾島環状線 W=17.0m L=5,250m 2車線 (県決定)
3・4・31号 岩松亀岡線 W=17.0m L=2,600m 2車線 (市決定)

3・4・62号 下田島尾島線 W=16.0m L=1,880m 2車線 (県決定)
3・4・62号 下田島尾島線 W=16.0m L=1,880m 2車線 (県決定)

凡	例
変更しない部分	——
変更前	——
変更後	——

3・5・24号 大泉尾島線 W=15.0m L=14,630m (県決定)
3・5・24号 大泉尾島線 W=15.0m L=14,630m 2車線 (県決定)

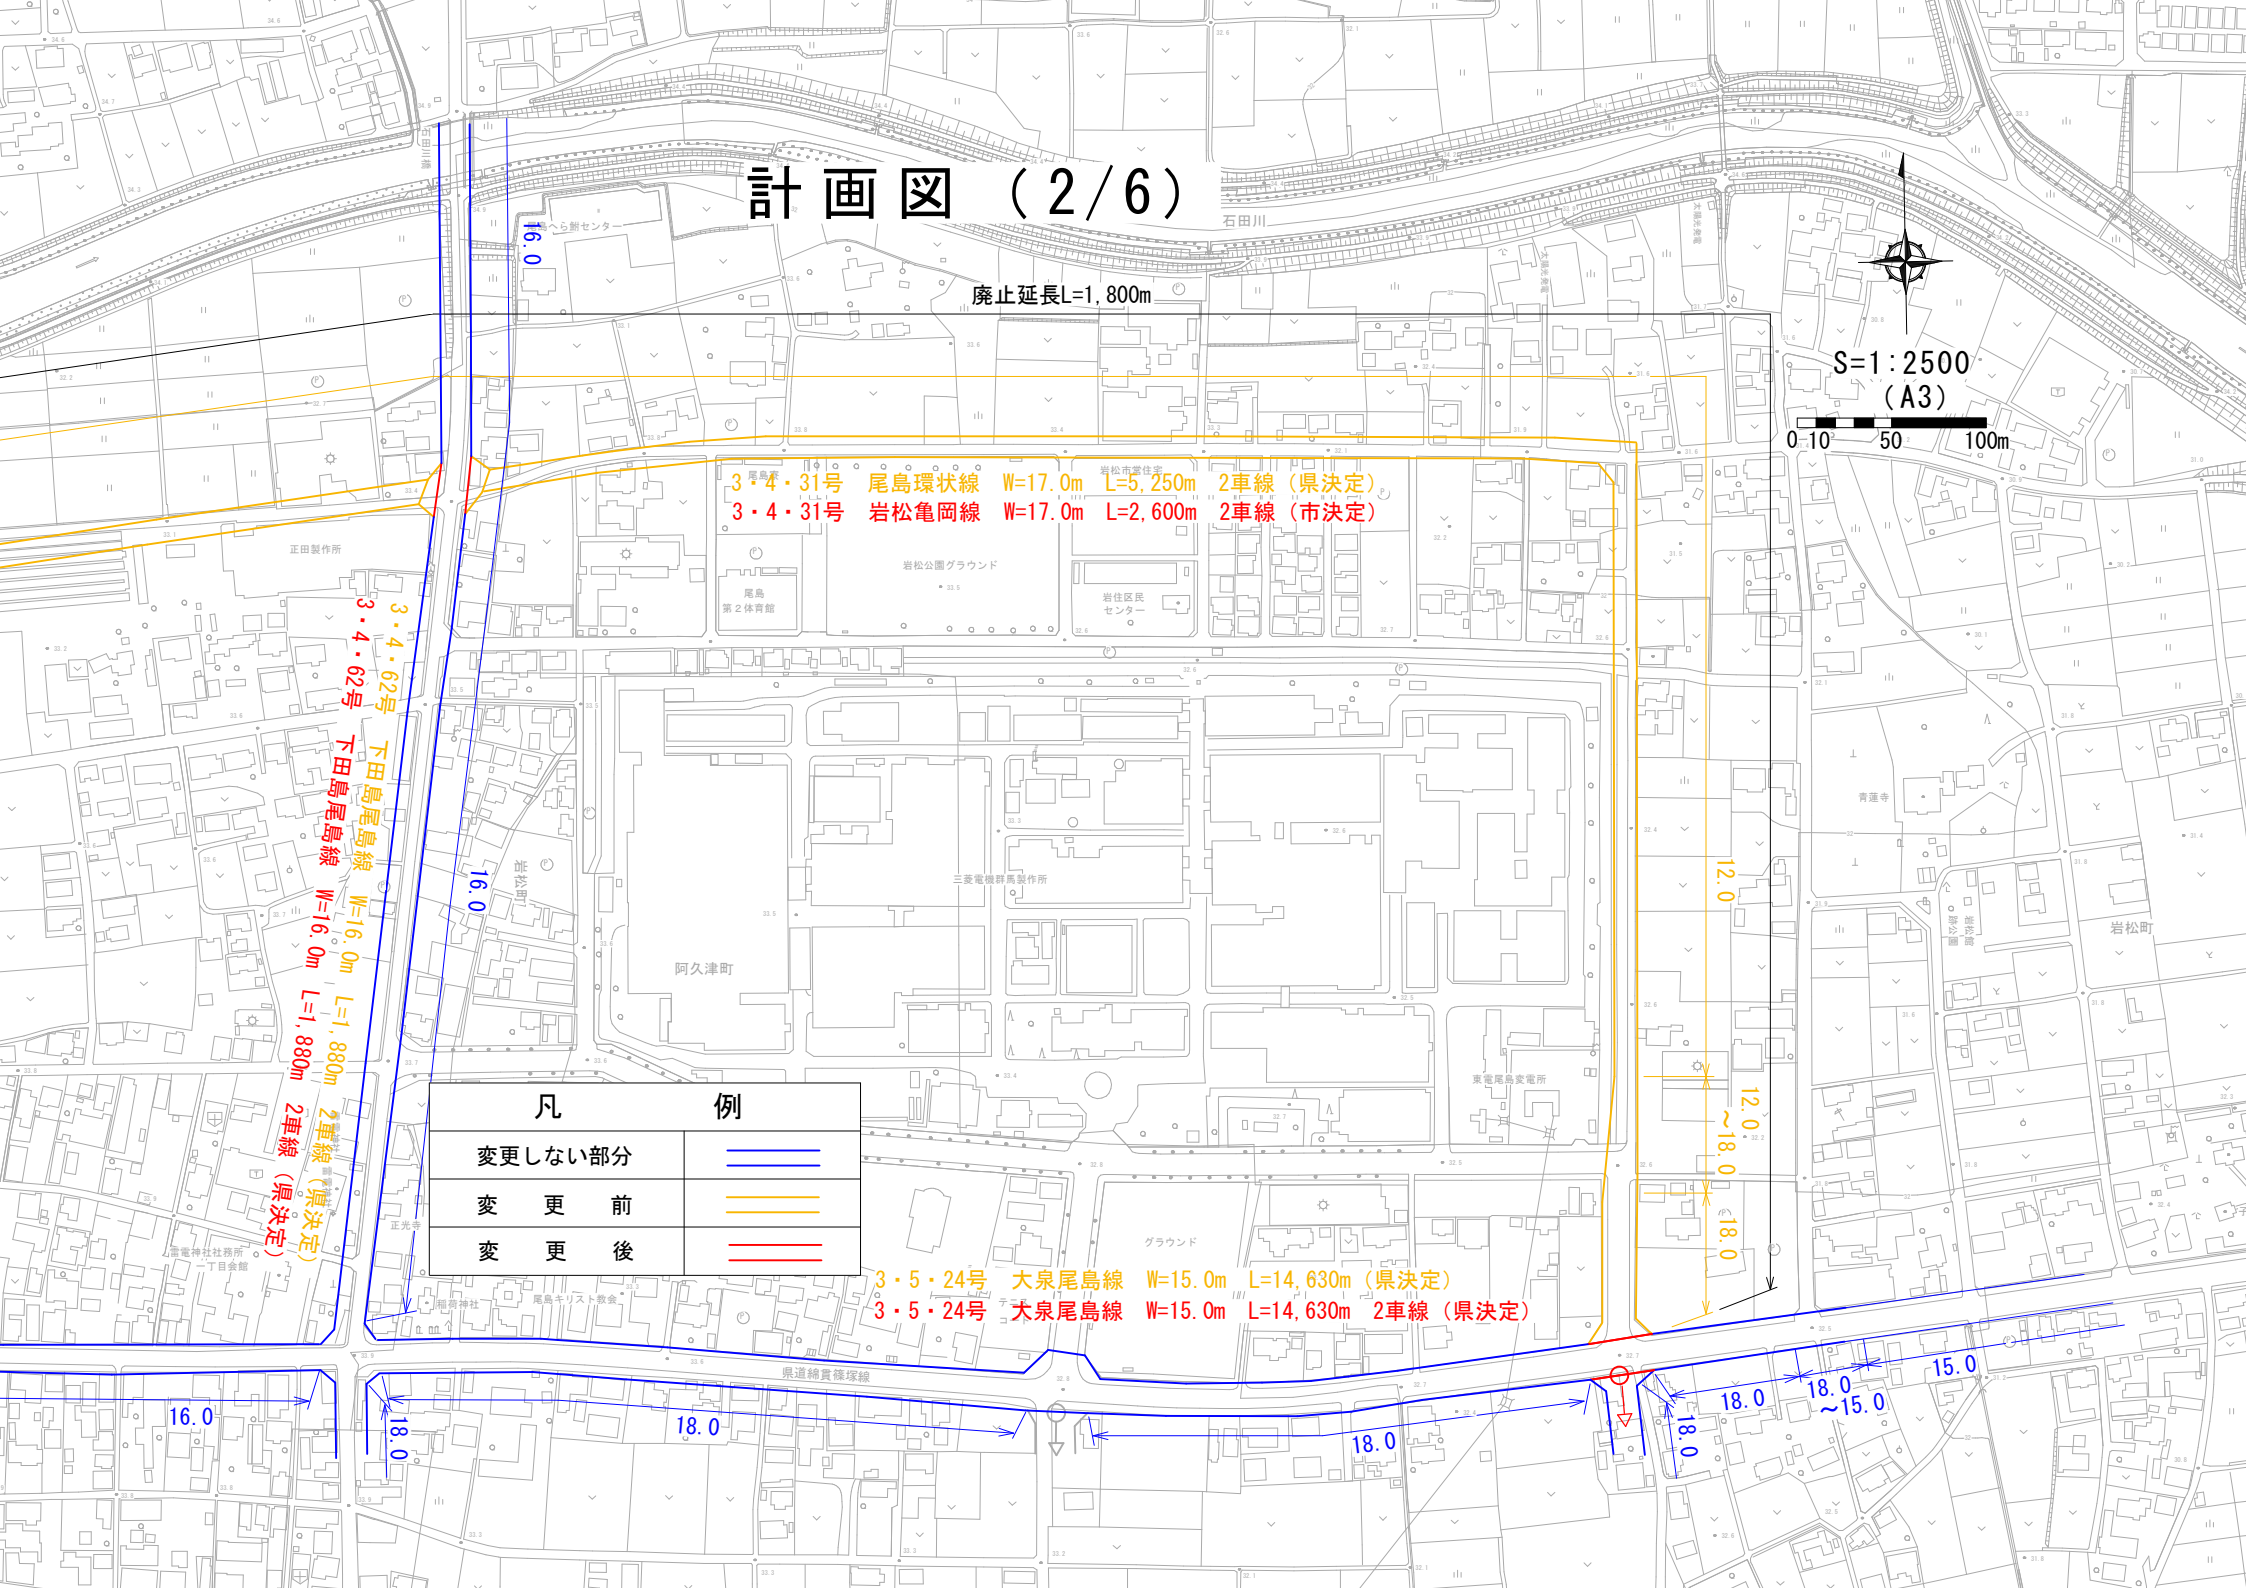


計画図 (3/6)



S=1:2500 (A3)

0 10 50 100m

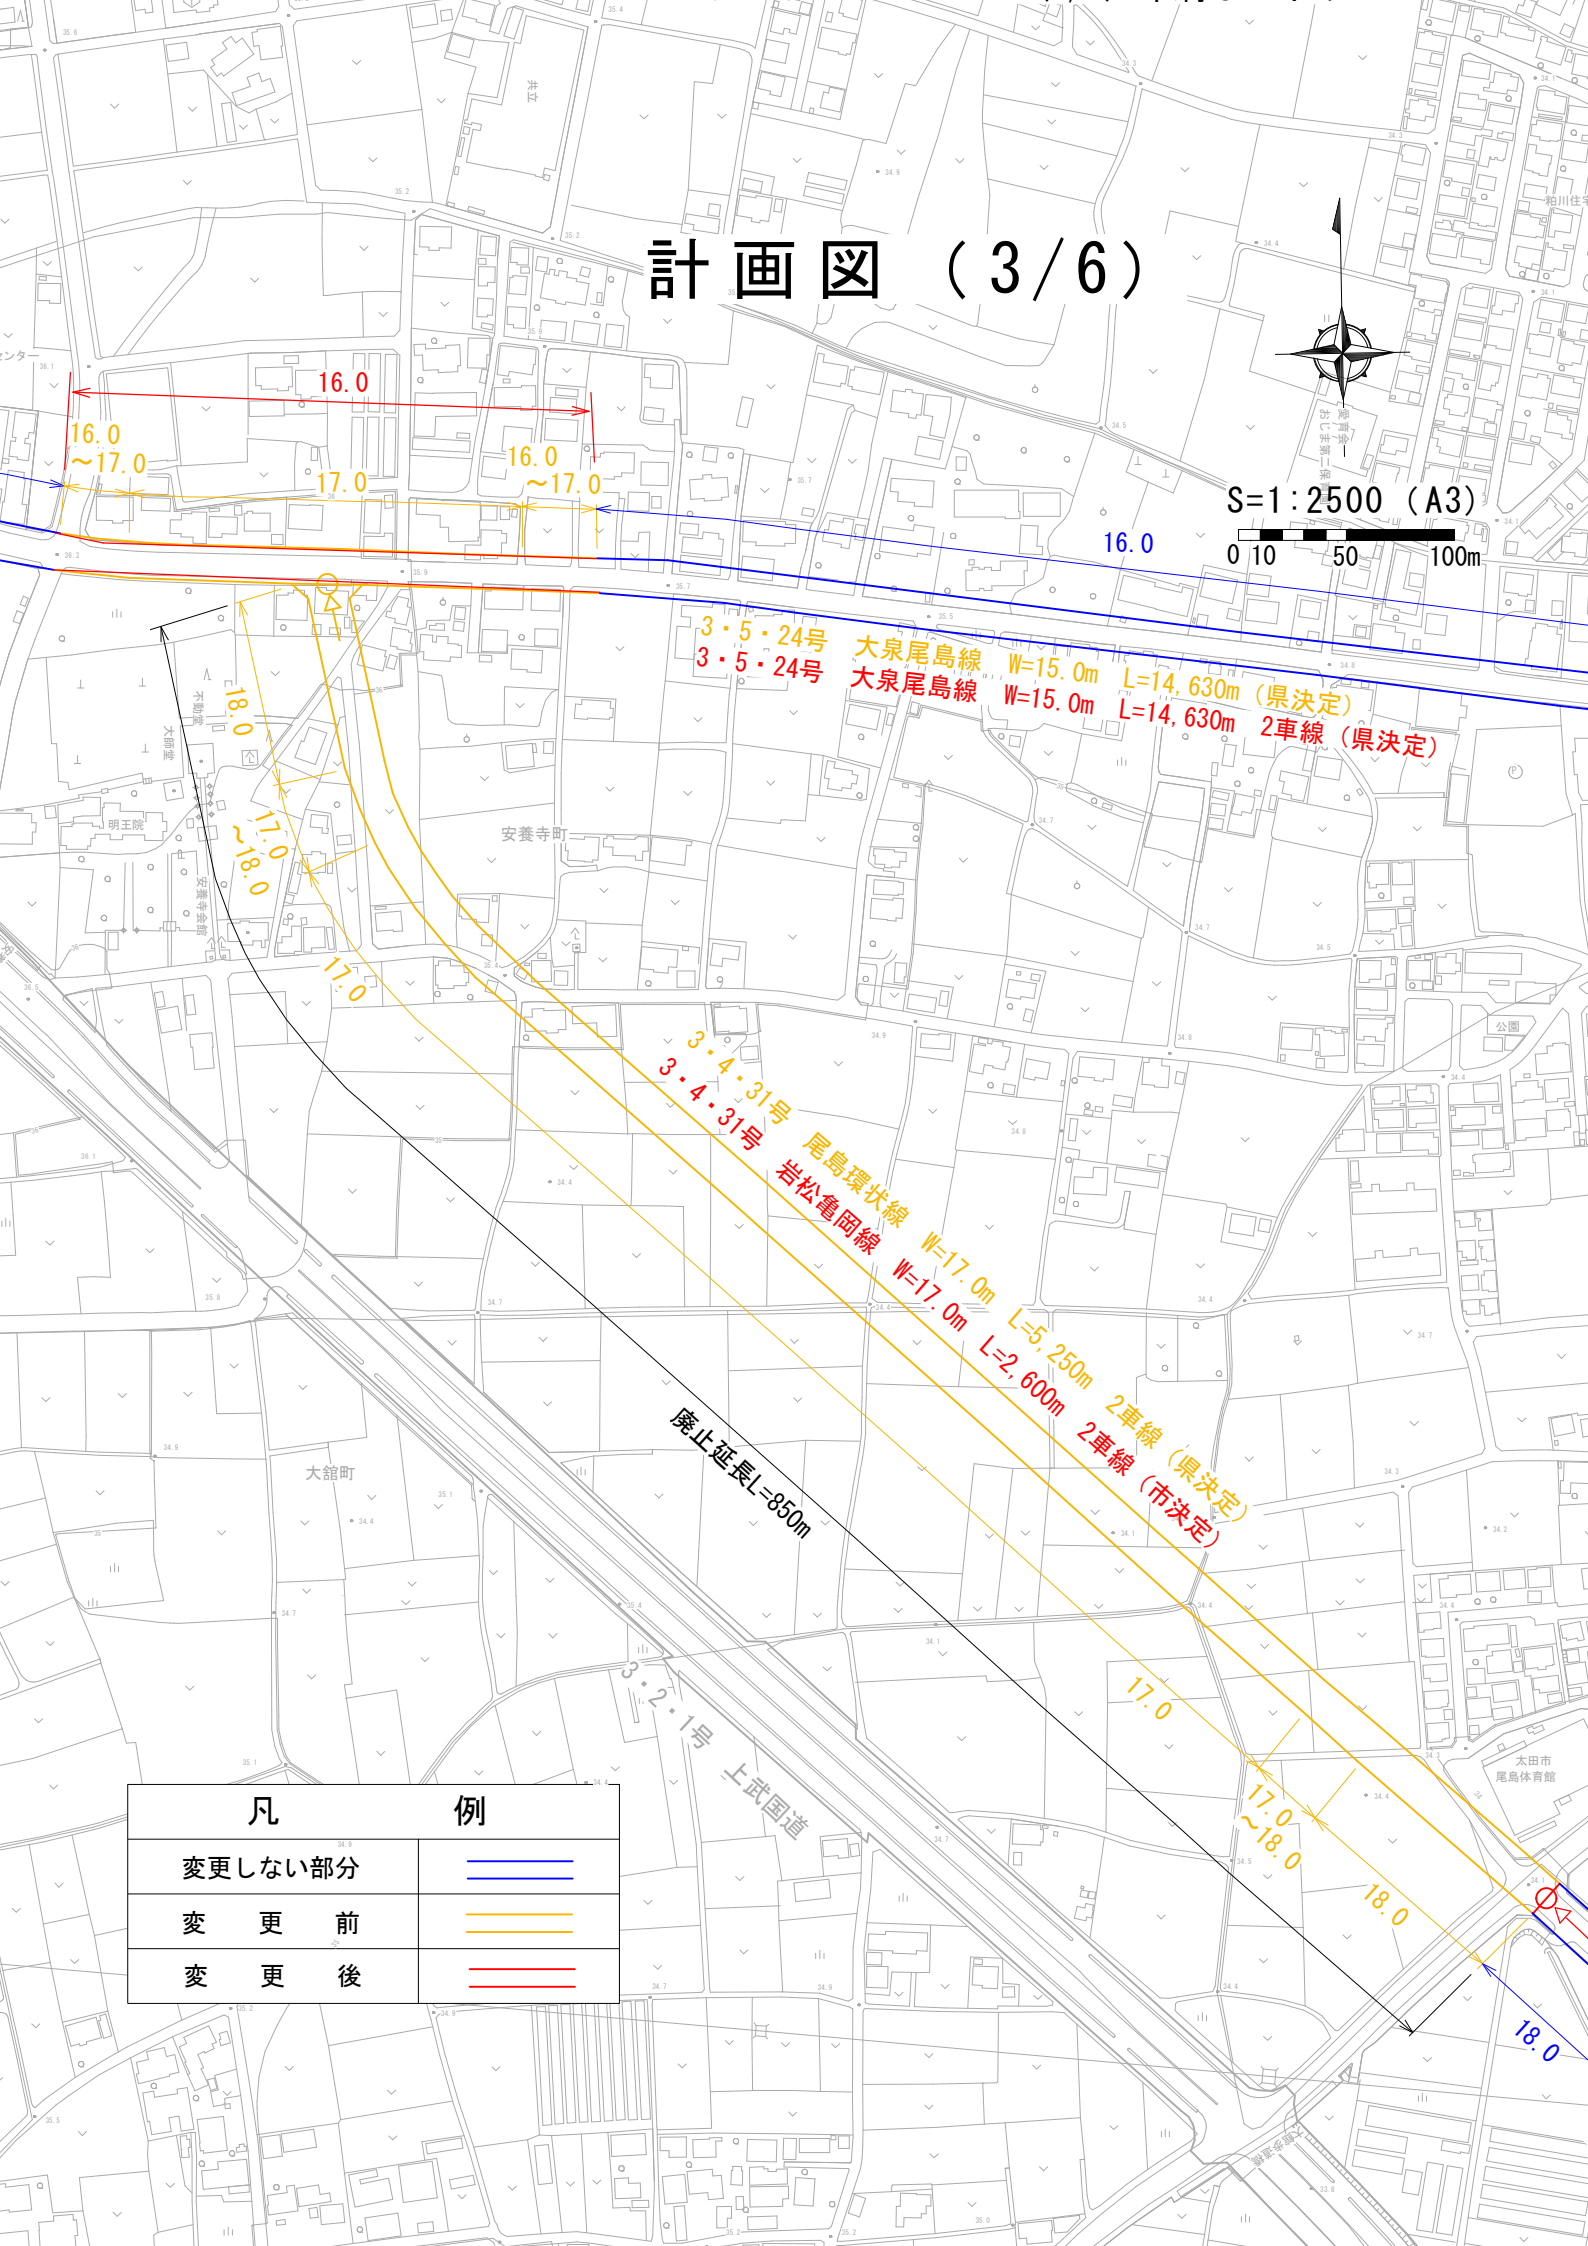


凡	例
変更しない部分	
変 更 前	
変 更 後	

計画図 (4/6)

S=1 : 2500 (A3)

0 10 50 100m

凡	例
変更しない部分	
変更前	
変更後	

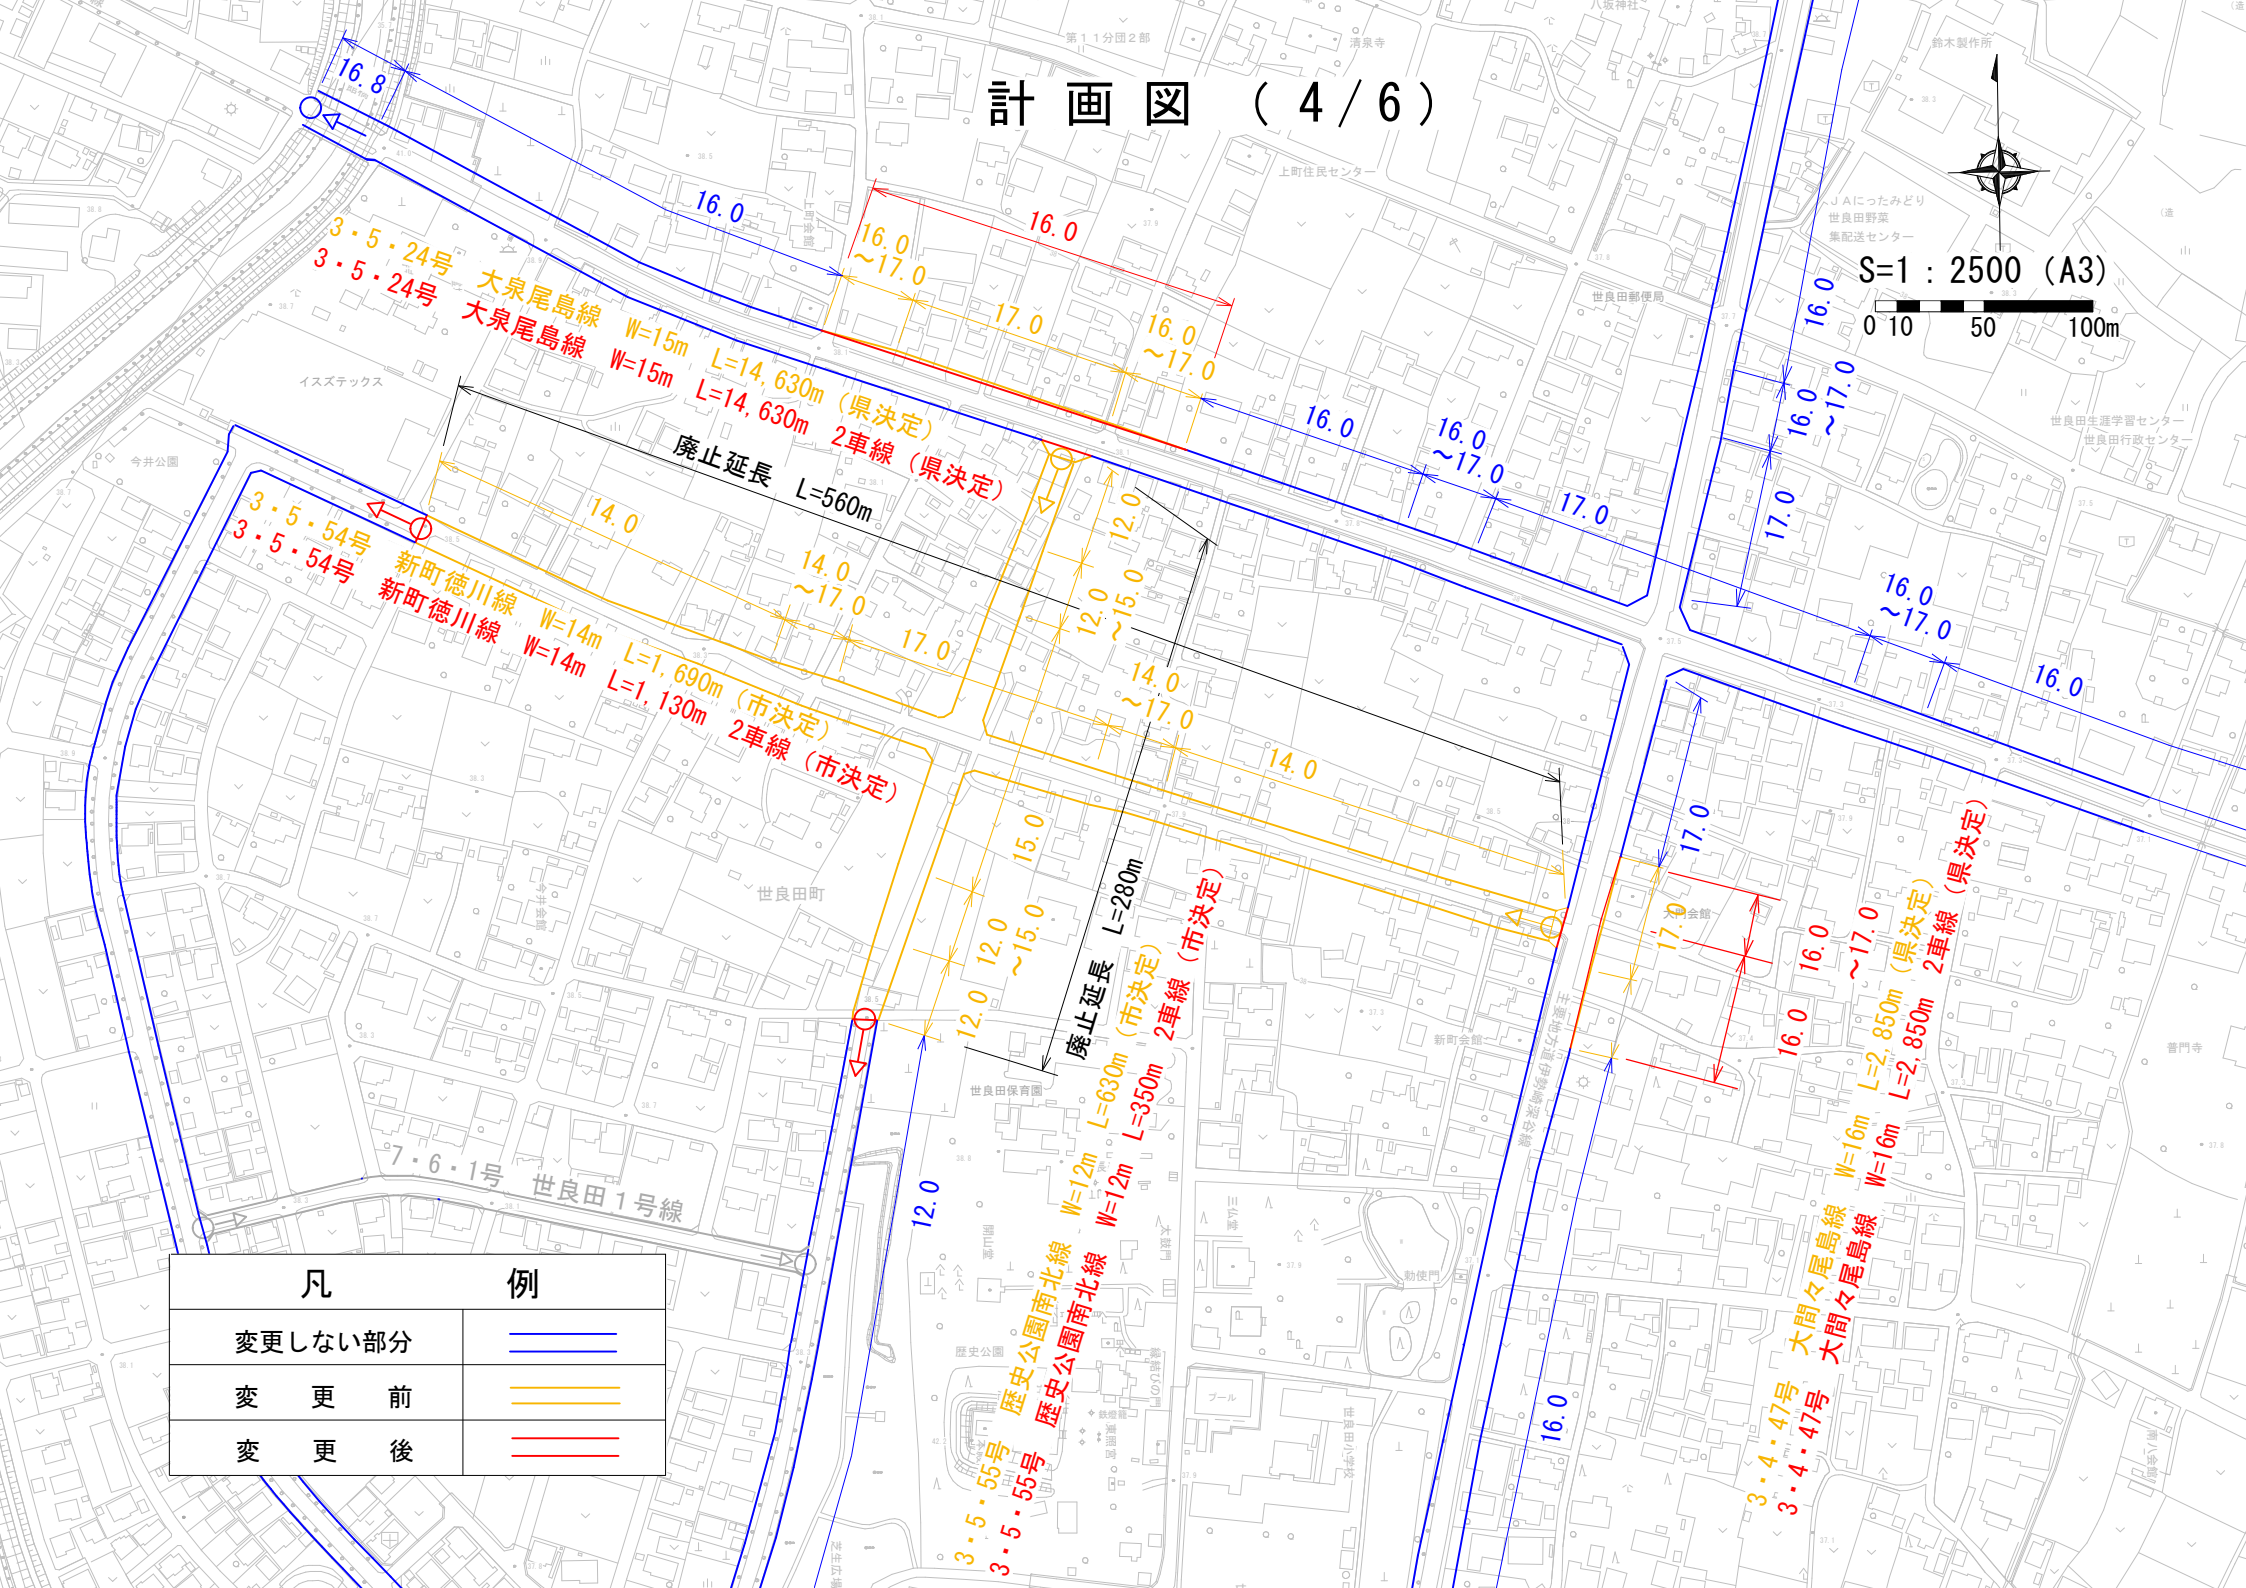

計画図 (5 / 6)





S=1 : 2500 (A3)



3・4・47号 大間々居島線 W=16m L=2,850m (県決定)
 3・4・47号 大間々居島線 W=16m L=2,850m 2車線 (県決定)
 主要地方道砂防谷線

凡 例	
変更しない部分	
変 更 前	
変 更 後	

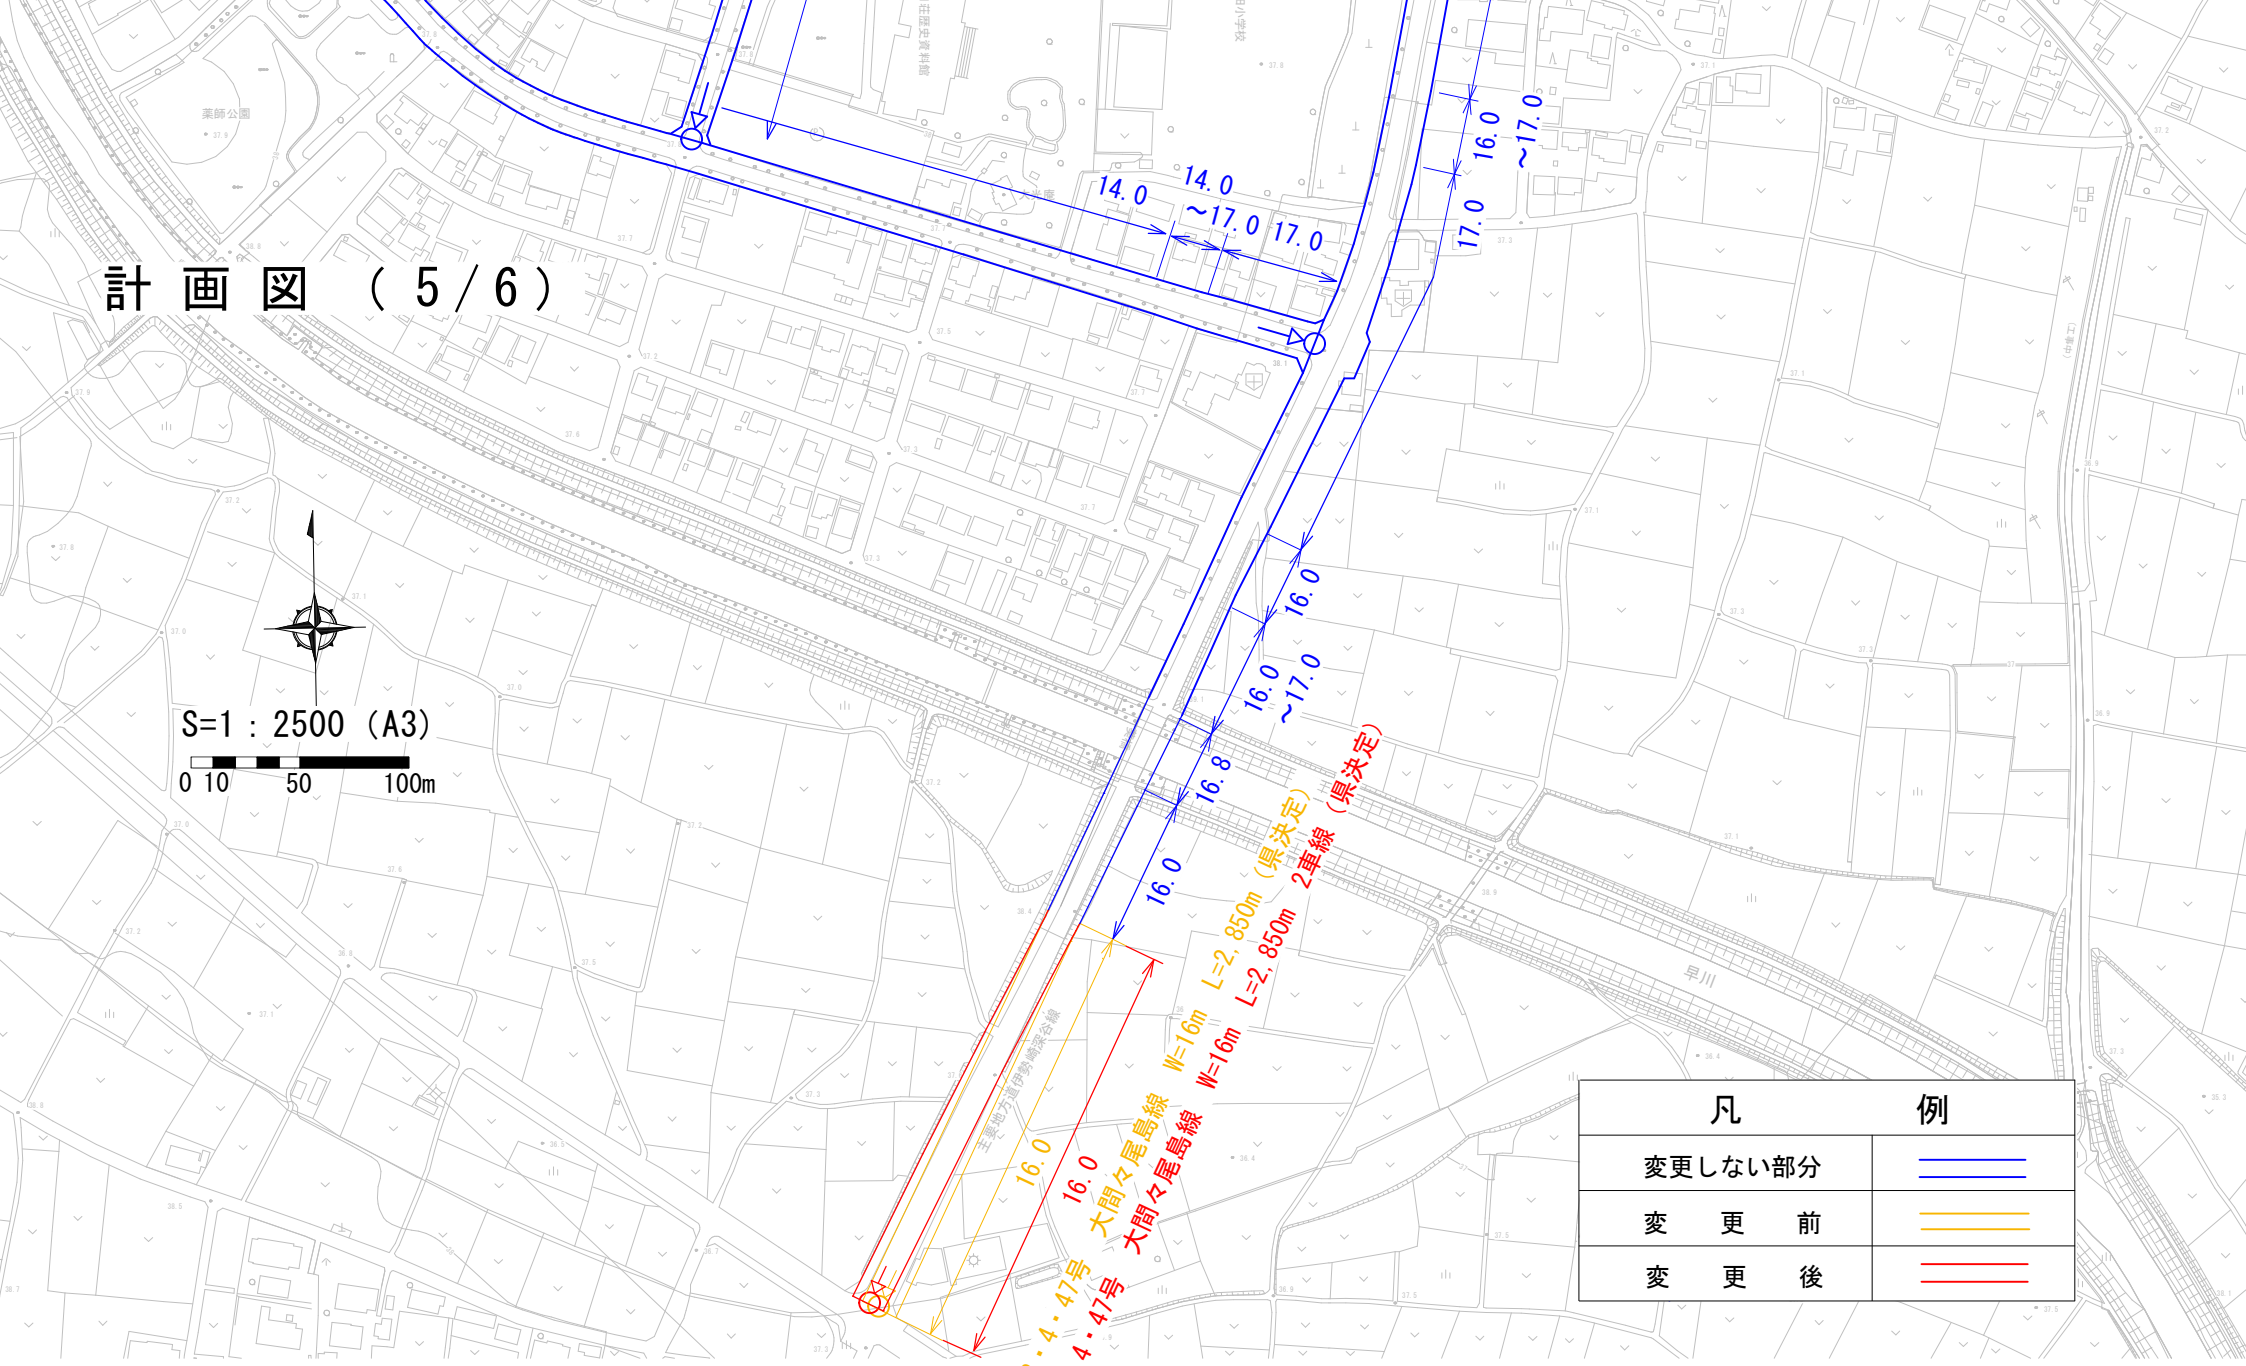

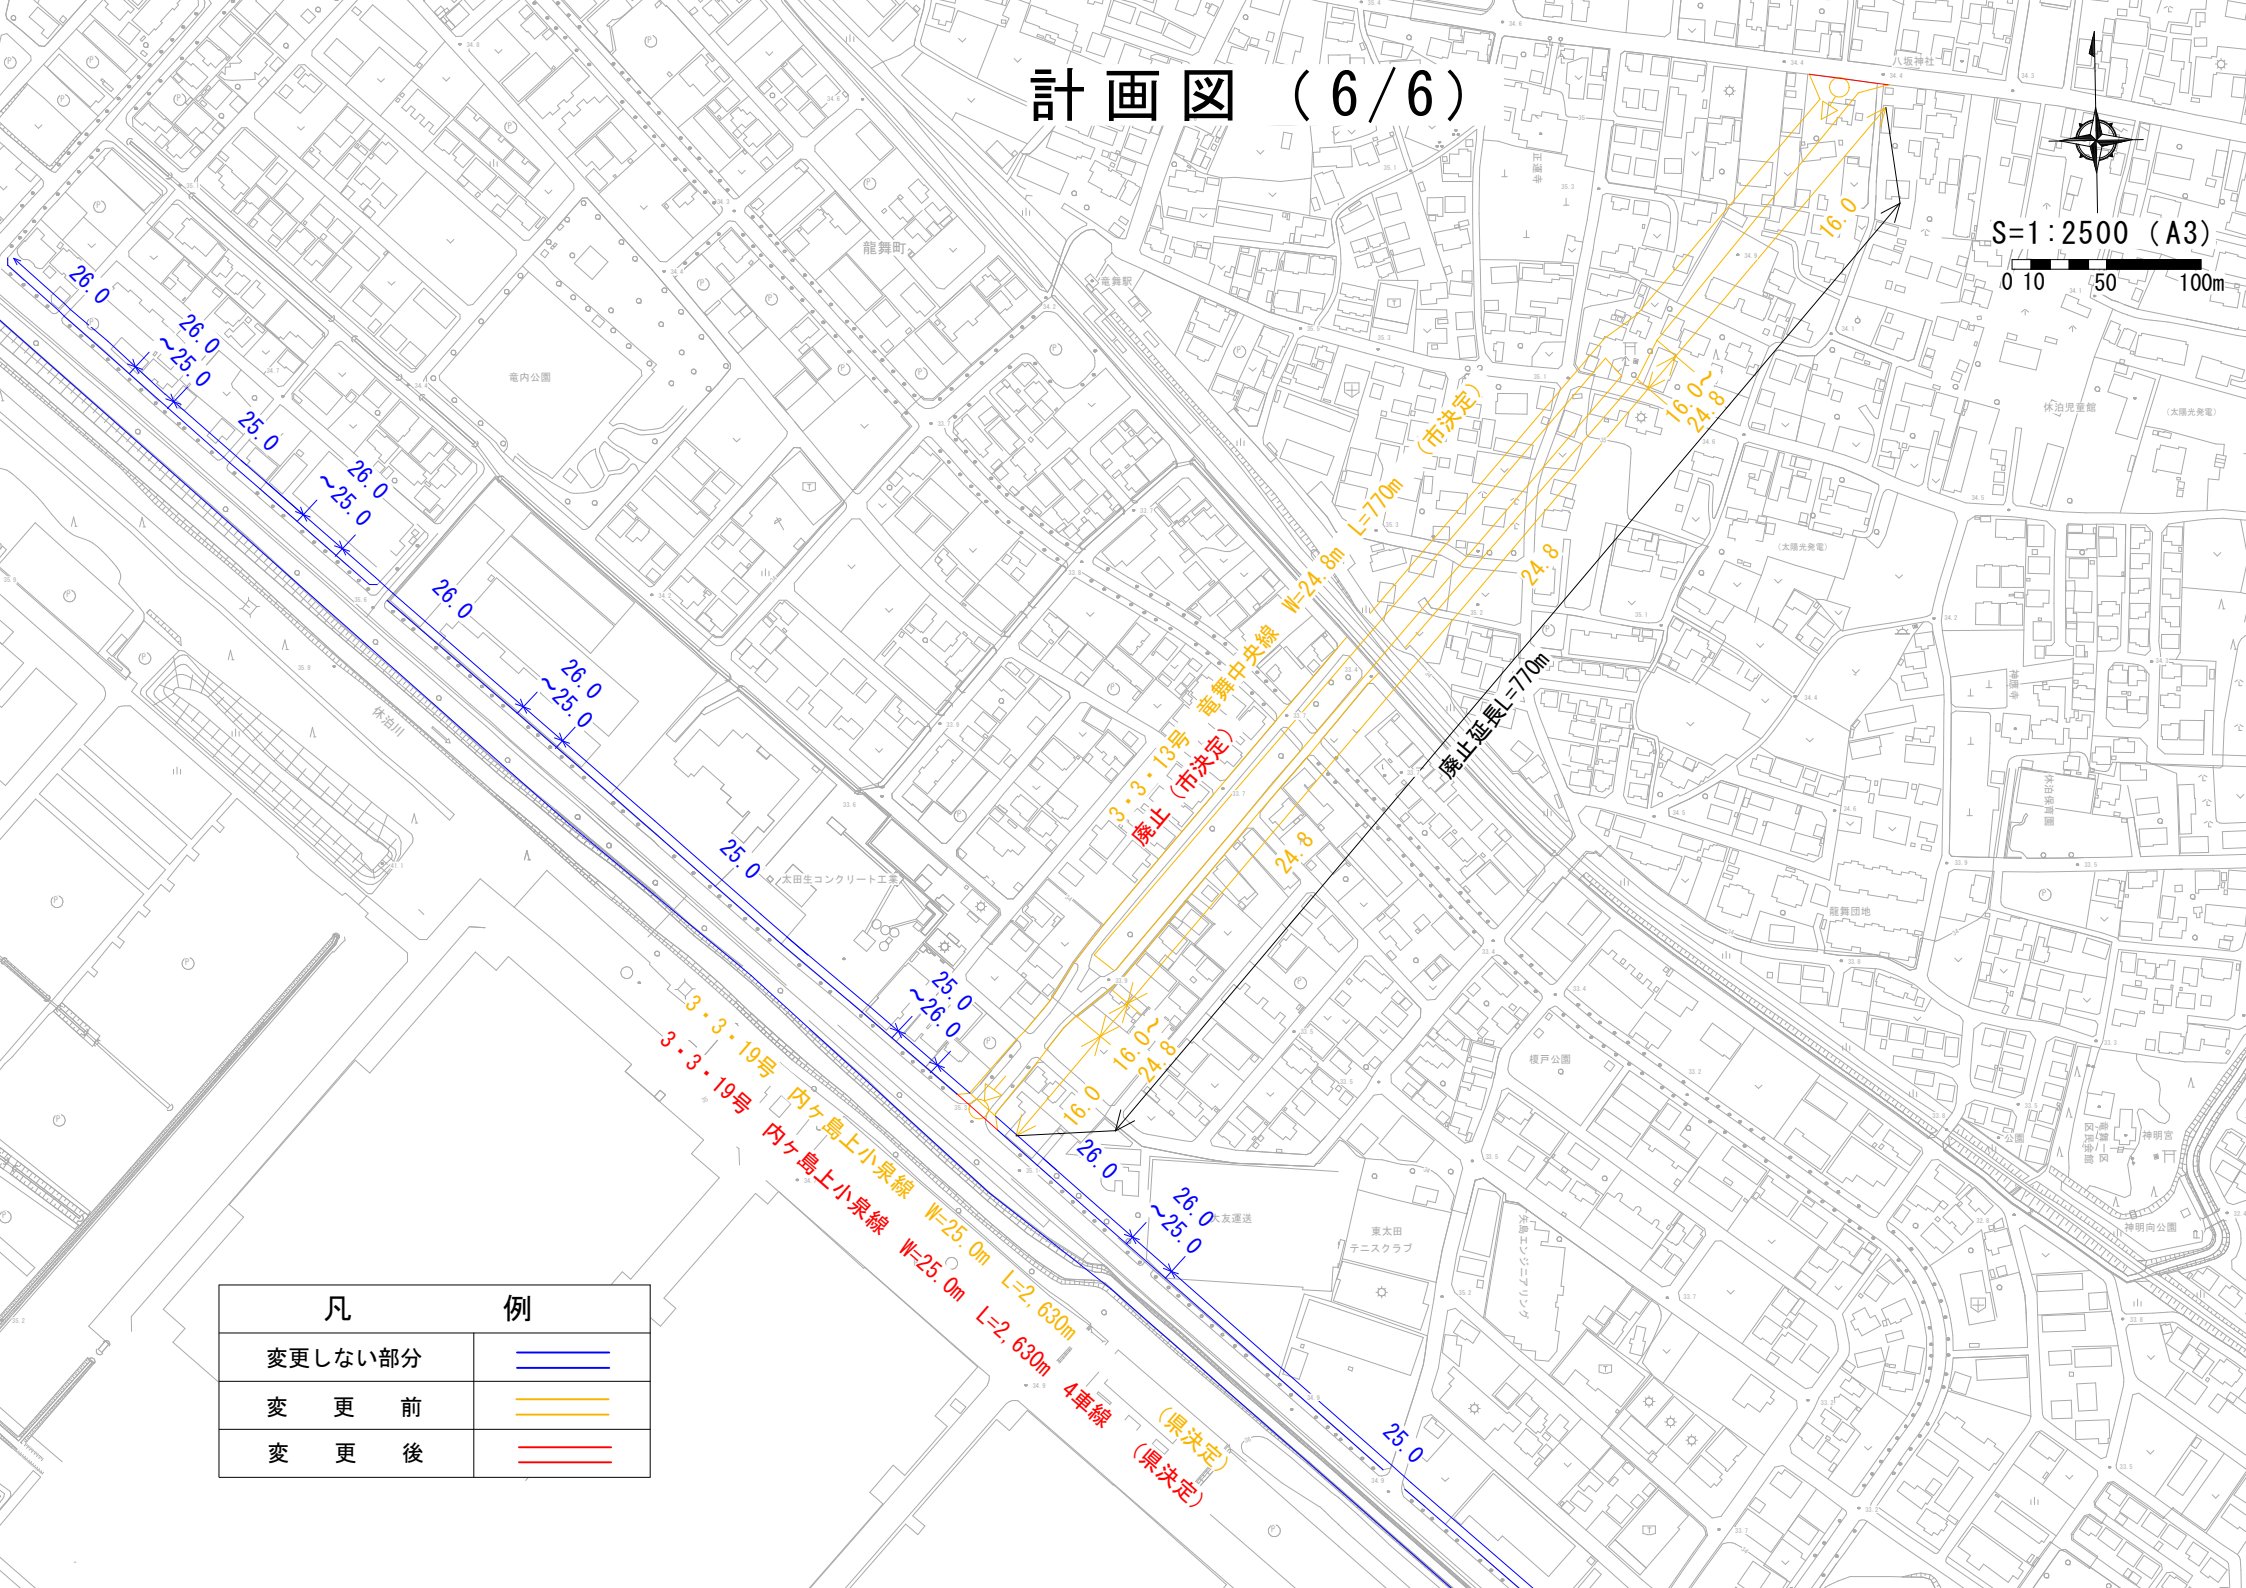

凡	例
変更しない部分	
変 更 前	
変 更 後	