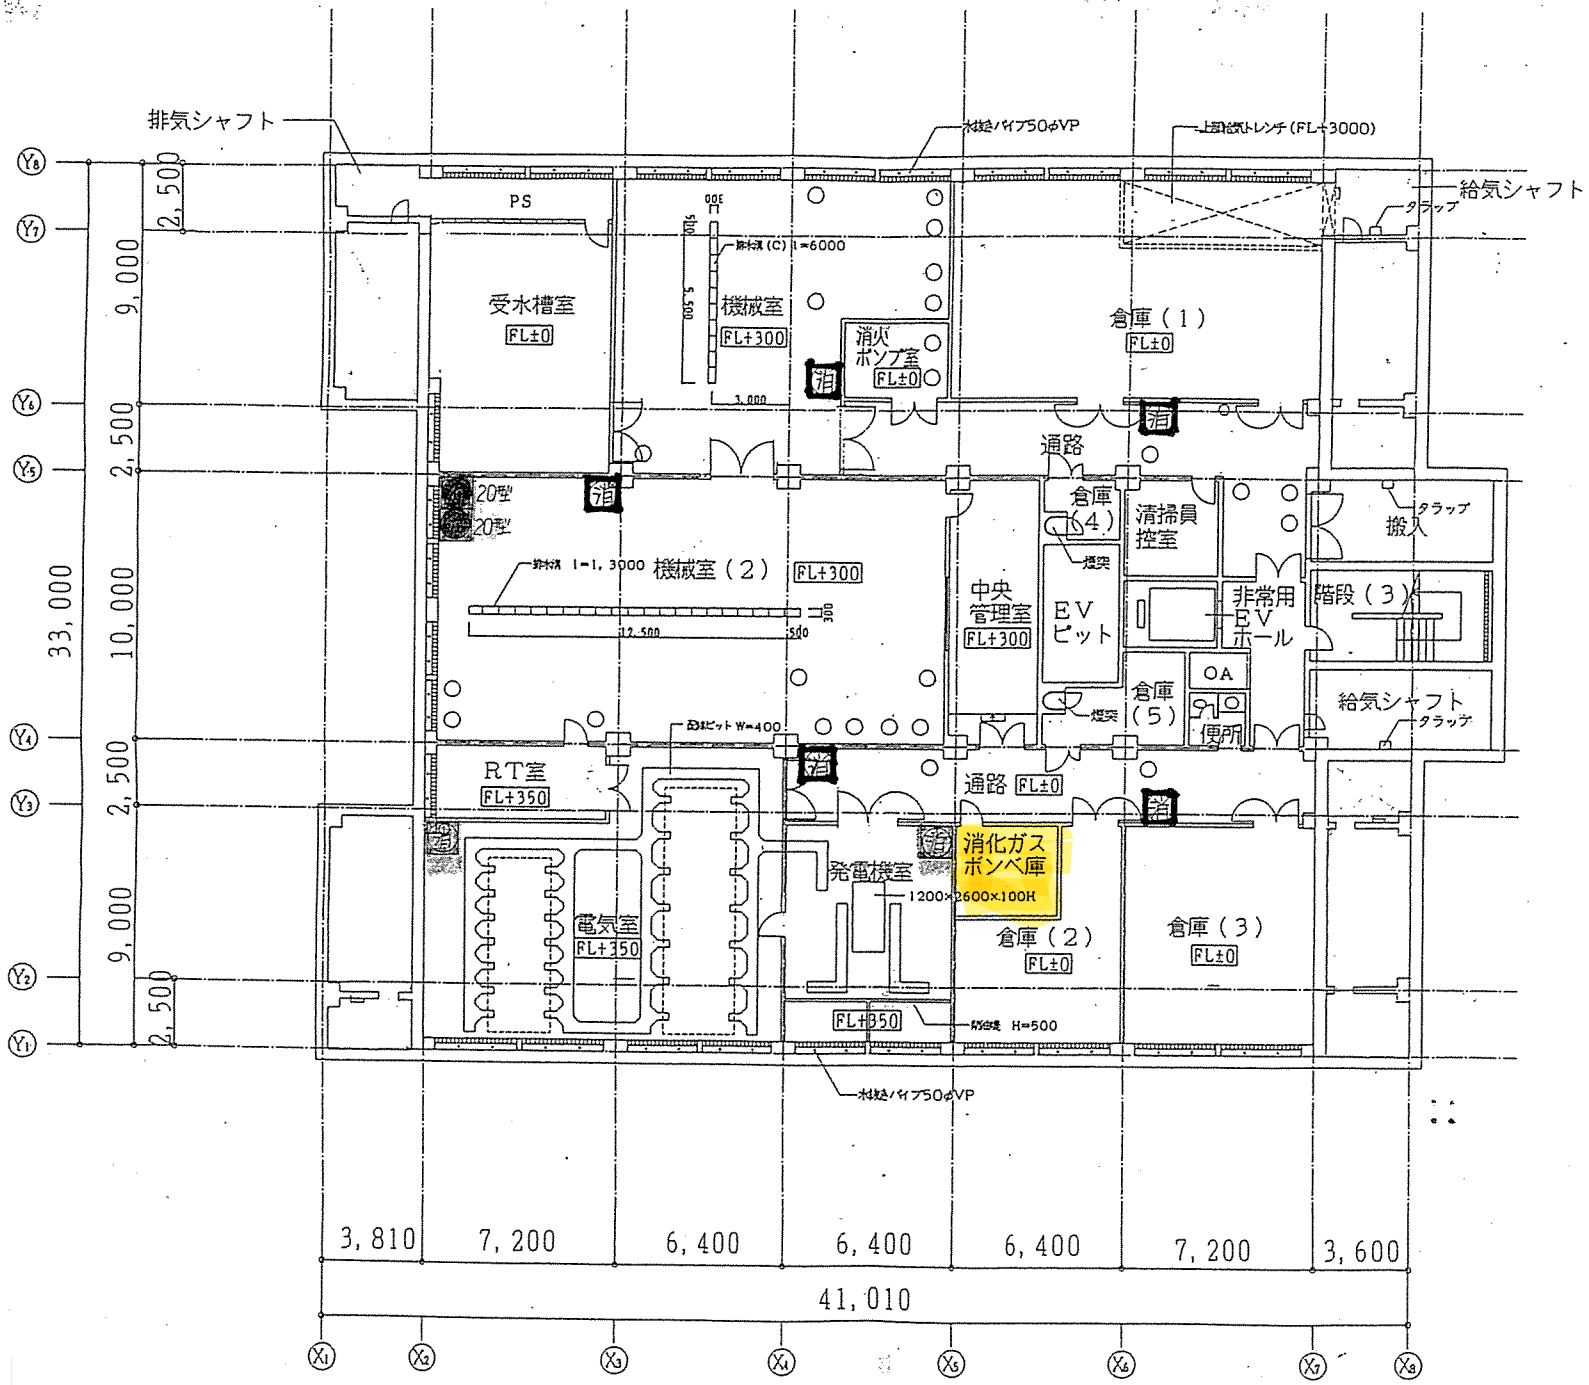
排気シャフト
給気シャフト
PS
受水槽室
FL±0
機械室
FL+300
消火ポンプ室
FL±0
倉庫（1）
FL±0
通路
倉庫（4）
清掃員控室
搬入
機械室（2）
FL+300
中央管理室
FL+300
EVピット
非常用EVホール
階段（3）
OA
倉庫（5）
便所
給気シャフト
RT室
FL+350
通路 FL±0
発電機室
消化ガスボンベ庫
1200×2600×100H
電気室
FL+350
倉庫（2）
FL±0
倉庫（3）
FL±0
FL+350
33,000
41,010
3,810
7,200
6,400
6,400
6,400
7,200
3,600

B２階平面図　1／200