

これは図面に記録されている内容を証明した書面である。

令和7年6月12日
前橋地方務局

登記官

岩崎功治



凡例	記号	境界標の種類	記号	境界標の種類	記号	境界標の種類
	石	石杭	金	金属杭	キ	刻み()
	コ	コンクリート杭	プ	プレート		
	合	合成杭	鉋	金属鉋		

求積表

地番	㊸ 600-4			
NO	Xn	Yn	Xn・(Yn+1-Yn-1)	距離
KP9	43941.085	-69246.178	-1178499.899700	2.061
32	43939.159	-69246.914	1089427.508246	25.893
50	43934.836	-69221.384	1156452.753192	25.033
KP11	43909.815	-69220.592	55194.637455	0.465
KP7	43909.834	-69220.127	21867.097332	25.558
KP8	43935.392	-69220.094	-1144560.896992	26.698
		倍面積	-118.800467	
		面積	59.4002335	
		地積	59.40	m ²

地番	㊶ 600-1		
公簿	合計面積	残地	
10977.2175030	59.4002335	10917.8172695	
	地積	10917.81 m ²	

平面直角座標系の番号または記号
世界測地系(測地成果2011)区系

地番	面積
㊶ 600-1	10917.8172695 m ²
㊸ 600-4	59.4002335 m ²


境界点座標一覧表

点名	X座標	Y座標
31	43938.403	-69252.396
33	43960.704	-69238.677
51	43907.566	-69220.521
52	43907.642	-69223.288
53	43903.336	-69227.372

基準点座標一覧表


恒久的地物の名称	X座標	Y座標	備考
TT1	44025.538	-69134.574	金属鉋
TT2	44078.236	-69136.097	金属鉋
YT.5	43939.836	-69237.592	金属鉋
YT.6	43927.189	-69226.496	金属鉋

拡大図 1/250

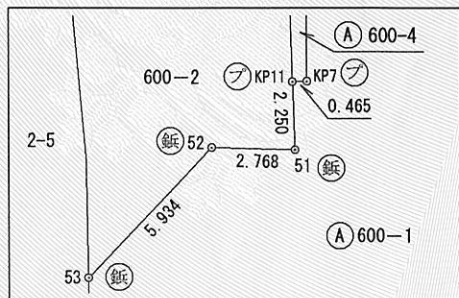

地積測量図

地番	600-1, 600-4
土地の所在	前橋市大手町三丁目

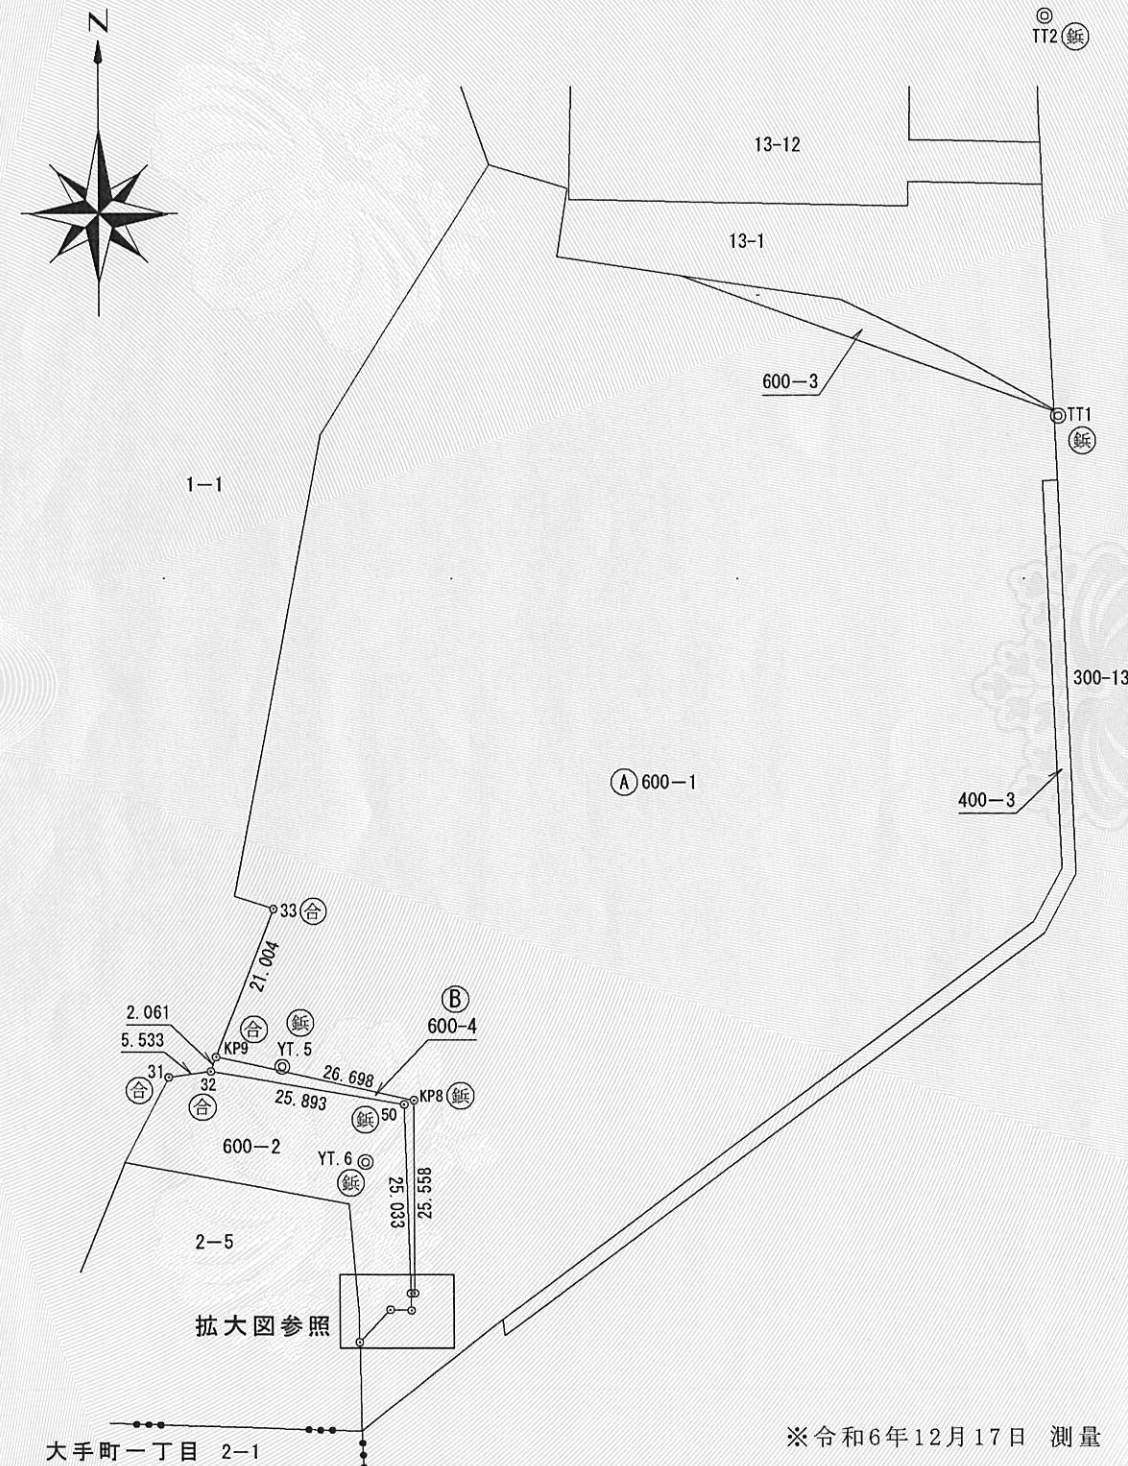

※令和6年12月17日 測量

作製者	前橋市表町一丁目10番8号			申請人	前橋市長 小川 晶	縮尺	1 / 1000
	土地家屋調査士 木村 匠吾 (令和6年12月17日作製)						
	(群馬土地家屋調査士会)						

これは図面に記録されている内容を証明した書面である。
令和7年6月12日 前橋地方法務局

登記官

岩崎功治



凡例	記号	境界標の種別	記号	境界標の種別
	Ⓔ	石杭	Ⓔ	合成杭
	Ⓚ	コンクリート杭	Ⓕ	金属標
	Ⓚ	刻ミ ()	Ⓖ	金属板

地番	600-2	地積測量図
土地の所在	前橋市大手町三丁目	

求積表


地番	②600-2			
NO	Xn	Yn	Yn+1-Yn-1	Xn · (Yn+1-Yn-1)
32	1107.500	4980.400	-30.897	-34218.427500
31	1106.900	4974.900	-11.649	-12894.278100
30	1095.790	4968.751	23.154	25371.921660
29	1089.463	4998.054	30.207	32909.408841
21	1075.058	4998.958	0.865	929.925170
53	1071.138	4998.919	4.165	4461.289770
52	1075.327	5003.123	6.968	7492.878536
51	1075.172	5005.887	2.674	2875.009928
50	1102.455	5005.797	-25.487	-28098.270585
合計				-1170.542280
合計面積				585.2711400
地積				585.27 m2

残地計算

600-1 (公簿)	②600-2	①600-1 残地
11685 m2	585.27114 m2	11099.72886 m2

座標リスト (任意)

点名	X座標	Y座標	備考
T. 1	1000.000	5000.000	H. 8. 3時設置
T. 7	1066.539	4999.949	H. 8. 3時設置
T. 7-1	1098.738	5001.575	新設

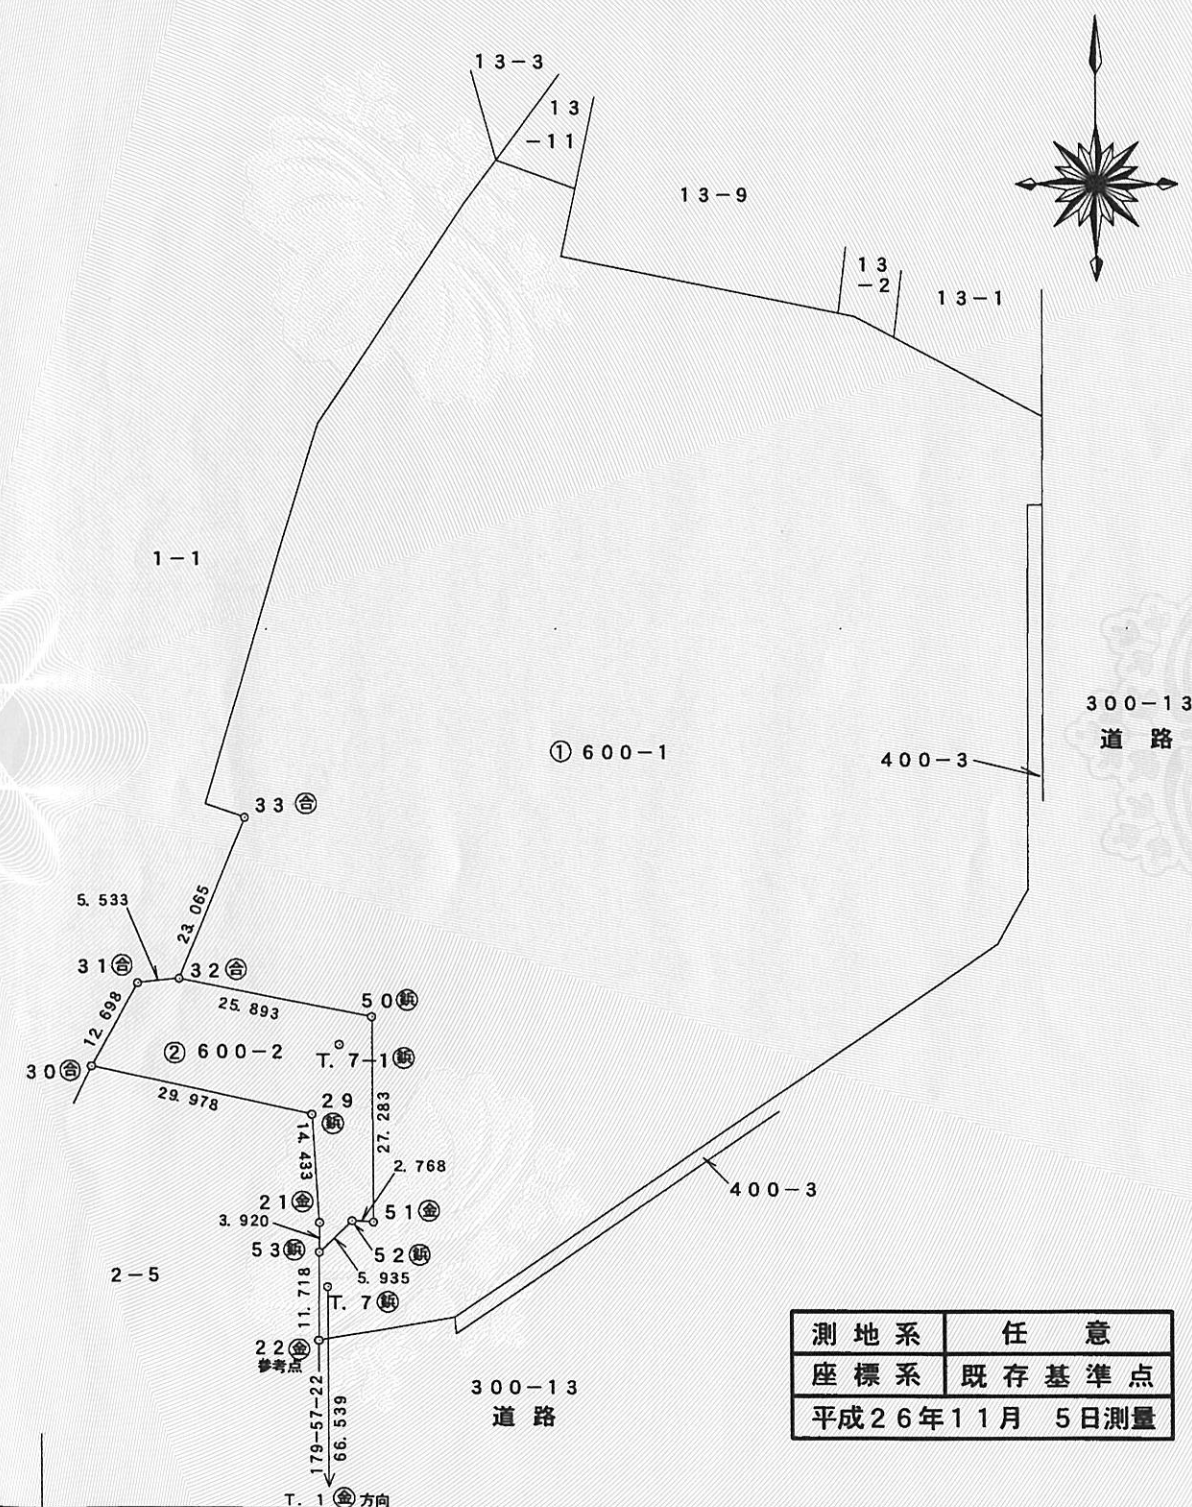

測地系	任意
座標系	既存基準点
平成26年11月5日測量	

作成者	前橋市駒形町669番地2 土地家屋調査士 森 秀 美	申請人	前橋市長 山 本 龍	縮尺	1 / 1000
-----	-------------------------------	-----	------------	----	----------

(群馬土地家屋調査士会)

令和7年6月12日
これは図面に記録されている内容を証明した書面である。
前橋地方務局

登記官

岩崎功治



凡例	記号	境界標の種別	記号	境界標の種別	記号	境界標の種別
	石	石杭	金	金属杭	キ	刻み()
	コ	コンクリート杭	プ	プレート		
	合	合成杭	鉋	金属鉋		

求積表

地 番	㊦ 1-6			
NO	Xn	Yn	Xn - (Yn+1-Yn-1)	距 離
KP10	43942.086	-69250.764	-273231.890748	4.028
31	43938.403	-69252.396	169162.851550	5.533
32	43939.159	-69246.914	273213.690662	2.061
KP9	43941.085	-69246.178	-169173.177250	4.693
		倍面積	-28.525786	
		面 積	14.2628930	
		地 積	14.26	m ²

地番	① 1-1	
公簿	合計面積	残地
3323.0550	14.2628930	3308.7921070
地積		3308.79 m ²

平面直角座標系の番号または記号
世界測地系(測地成果2011)Ⅹ系

地番	面積
① 1-1	3308.7921070 m ²
⑧ 1-6	14.2628930 m ²


境界点座標一覧表

点名	X座標	Y座標
30	43927.122	-69258.227
33	43960.704	-69238.677
50	43934.836	-69221.384


基準点座標一覧表

恒久的地物の名称	X座標	Y座標	備考
TT1	44025.538	-69134.574	金属鉋
TT2	44078.236	-69136.097	金属鉋
YT.4	43964.181	-69234.882	合成杭
YT.5	43939.836	-69237.592	金属鉋
YT.6	43927.189	-69226.496	金属鉋

拡大図 1/250

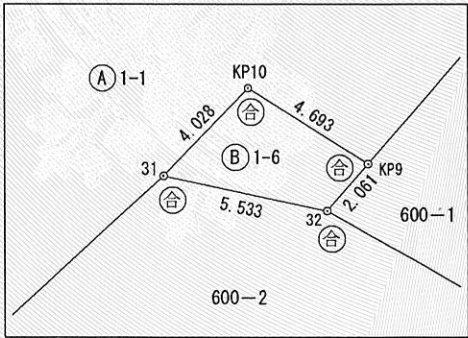

地番	1-1, 1-6	地積測量図
土地の所在	前橋市大手町三丁目	

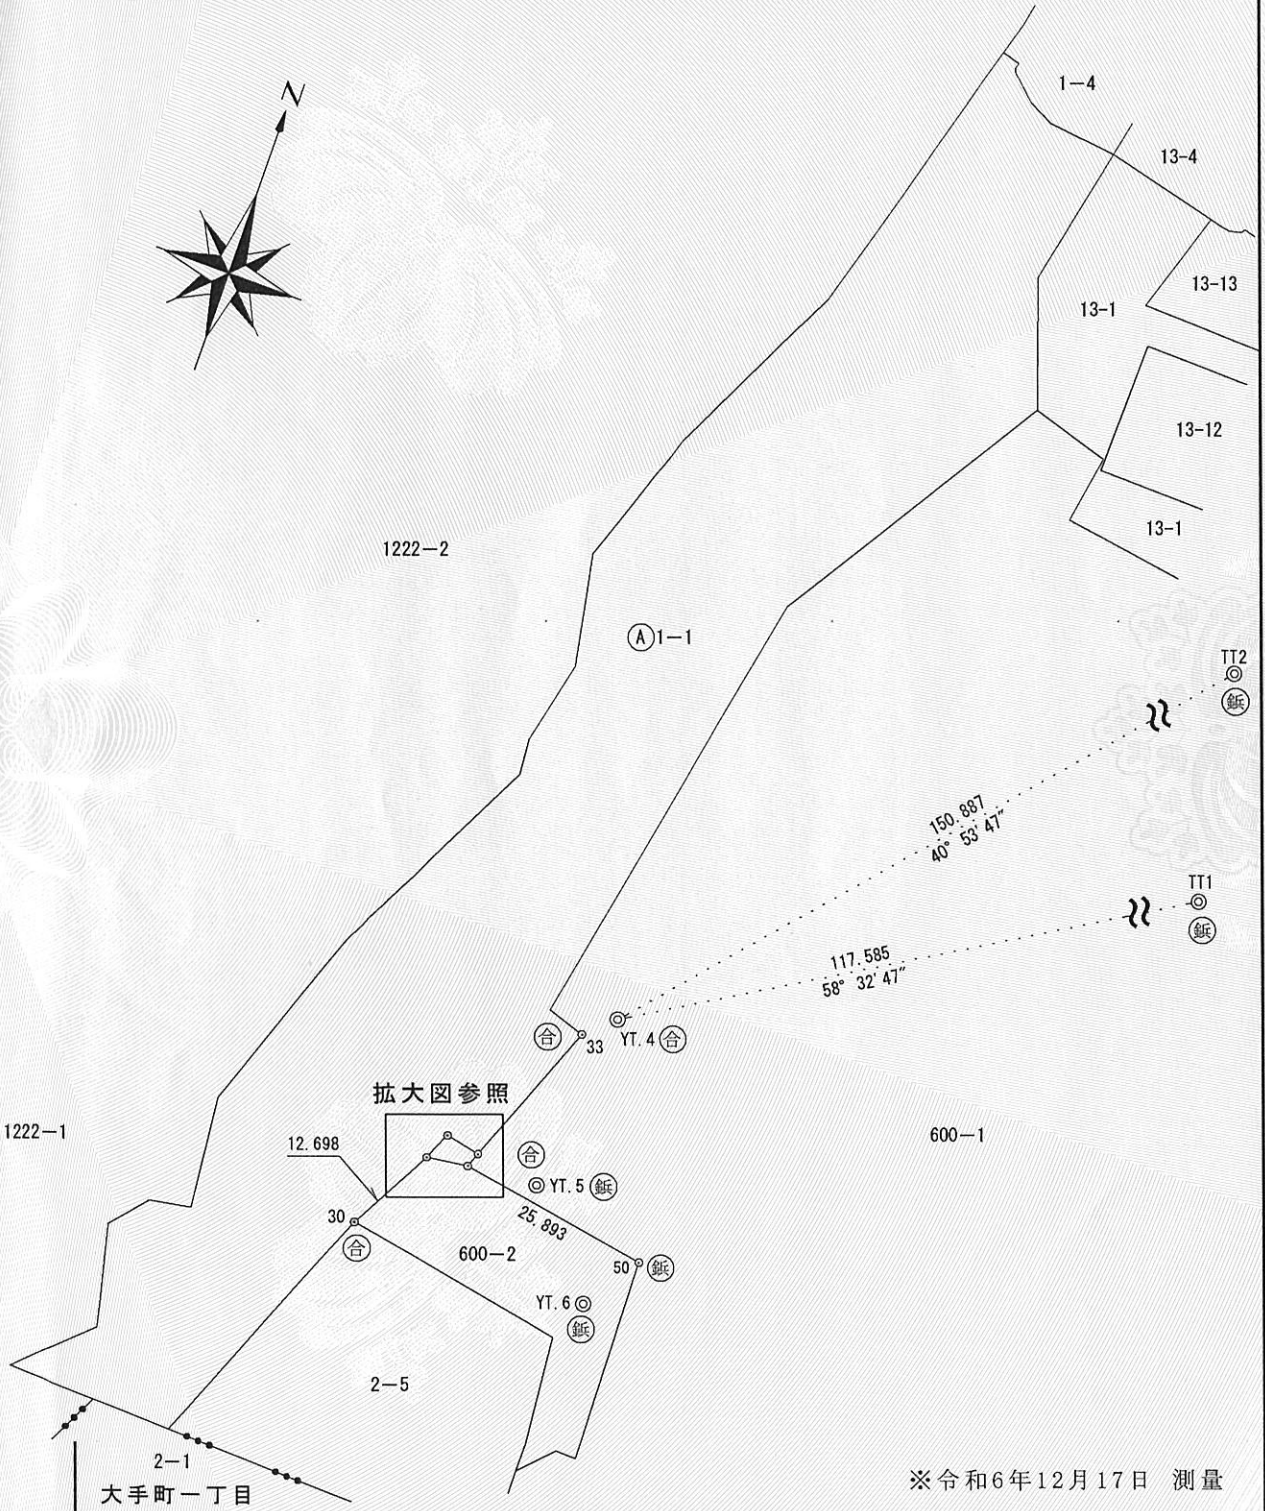

※令和6年12月17日 測量

作製者	前橋市表町一丁目10番8号 土地家屋調査士 木村 匠吾 (令和6年12月17日作製)	申請人	前橋市長 小川 晶 (群馬土地家屋調査士会)	縮尺	1/1000
-----	--	-----	---------------------------	----	--------