



■アクエル前橋 2階区画図 ※テナントは最新ではありませんので、次ページを参照ください。

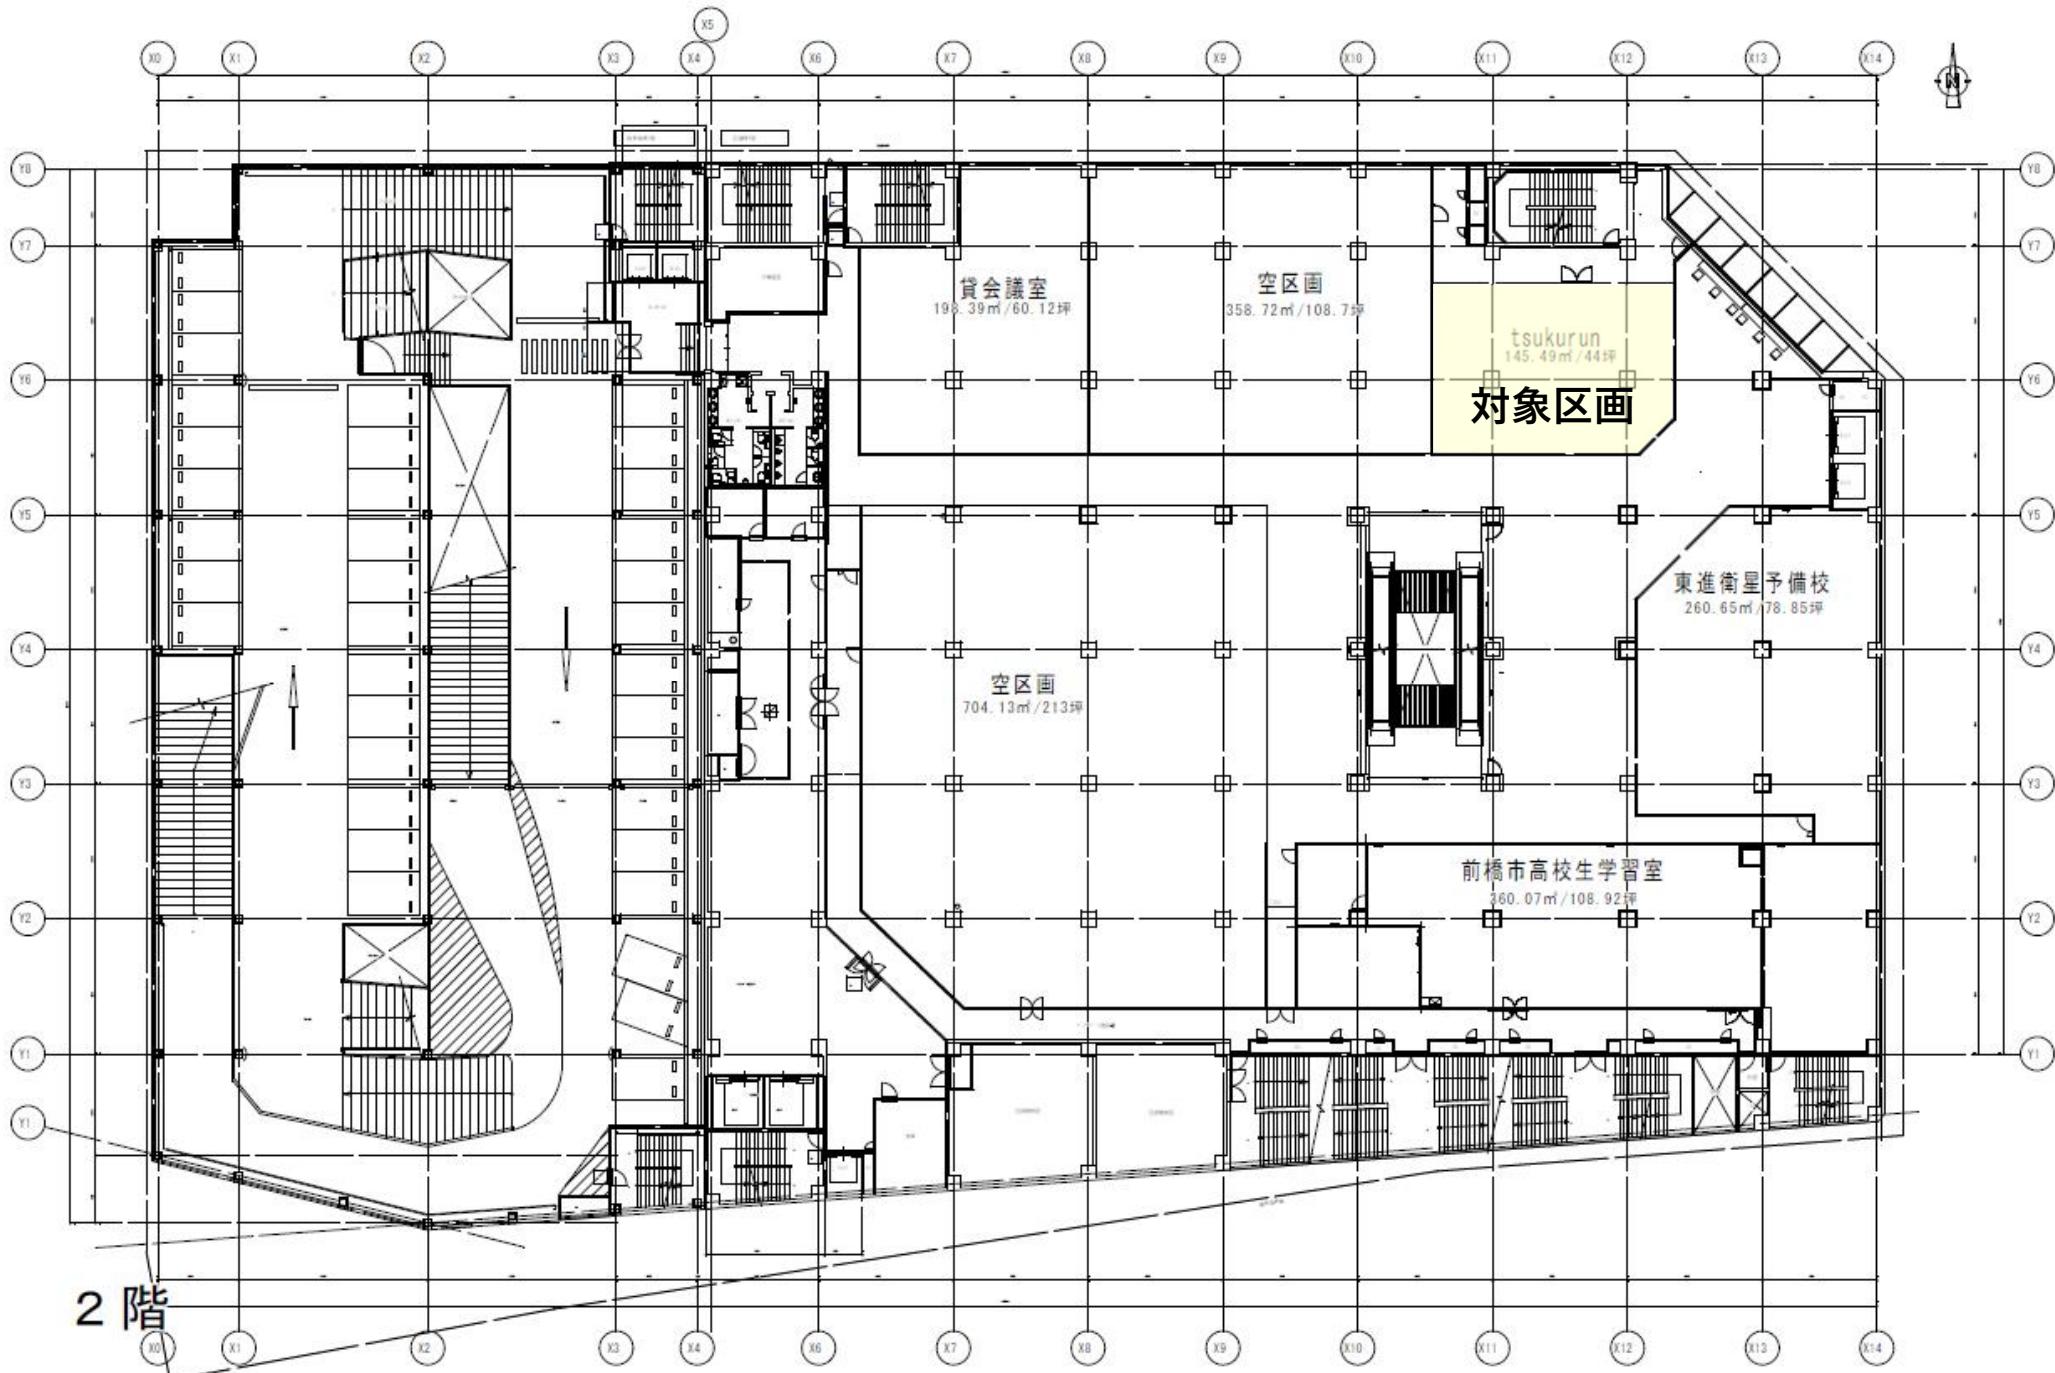

■アクエル前橋 2階テナント

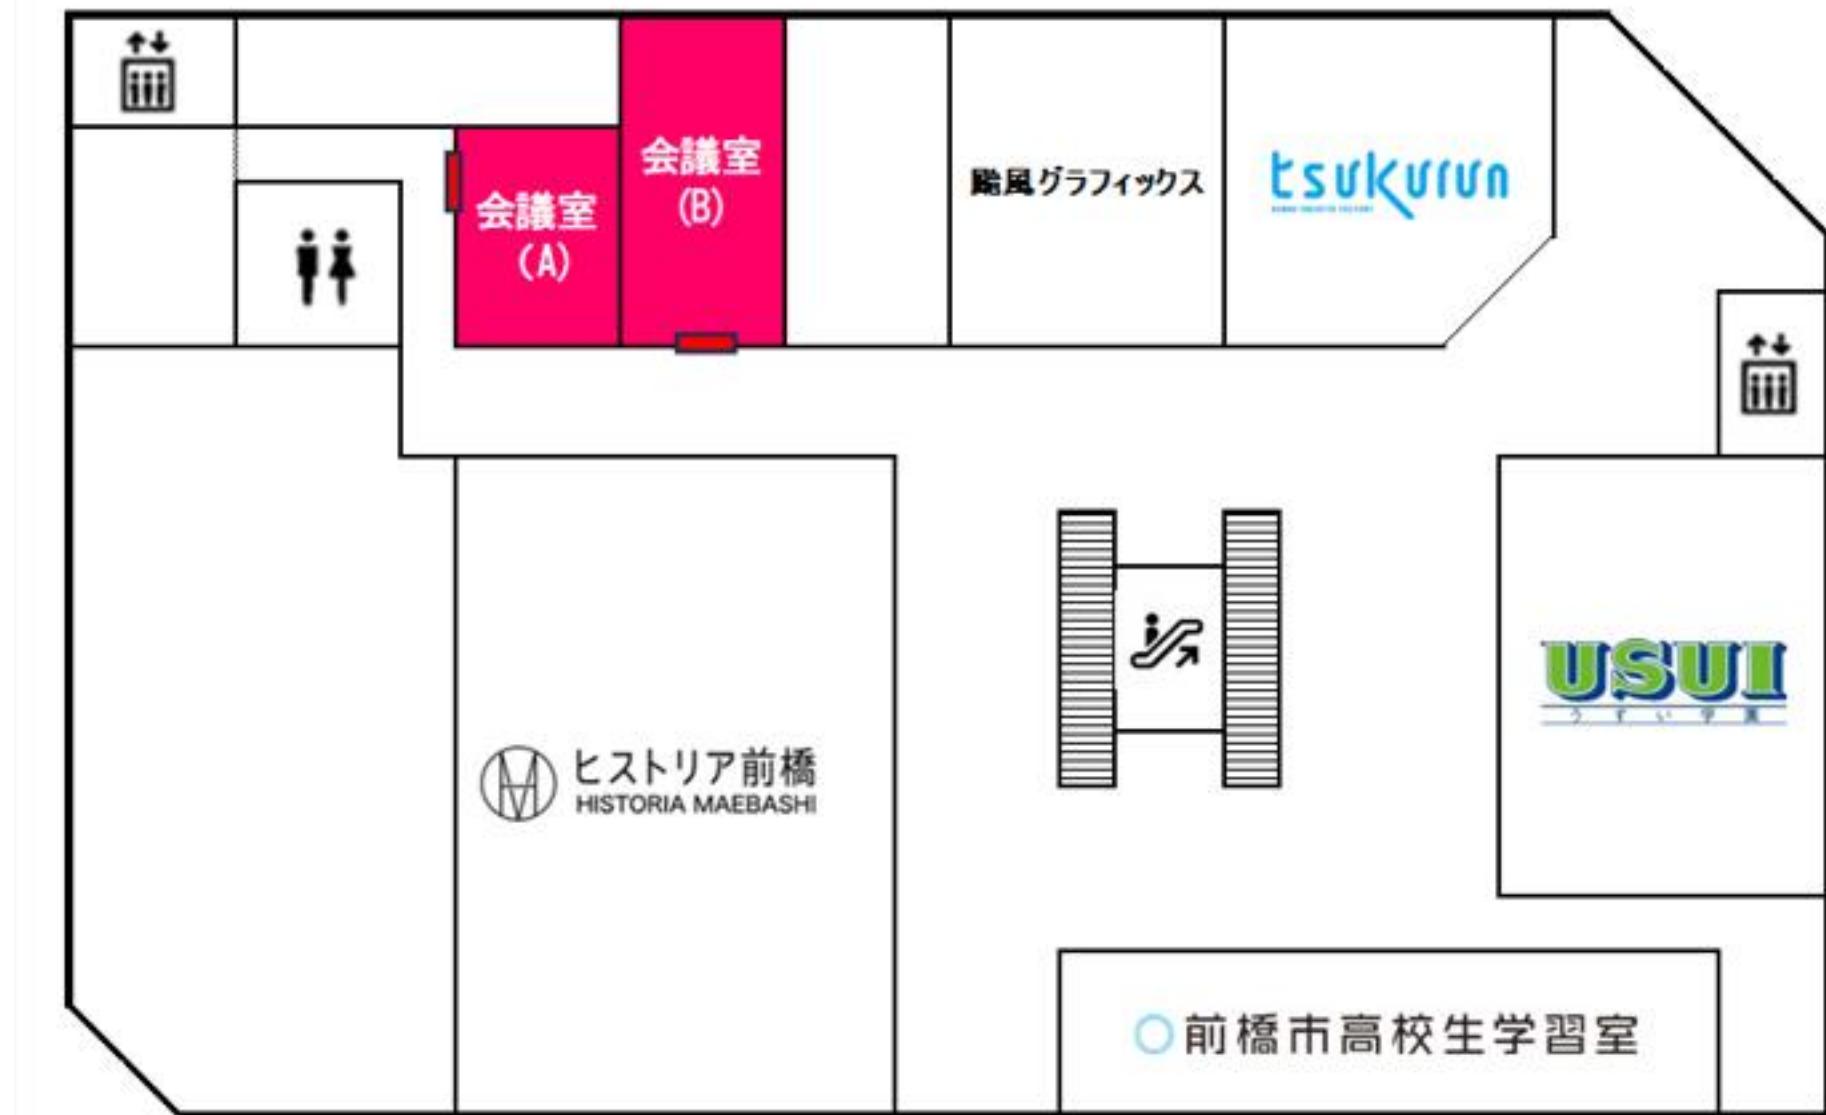

■tsukurunレイアウト

