




位置図

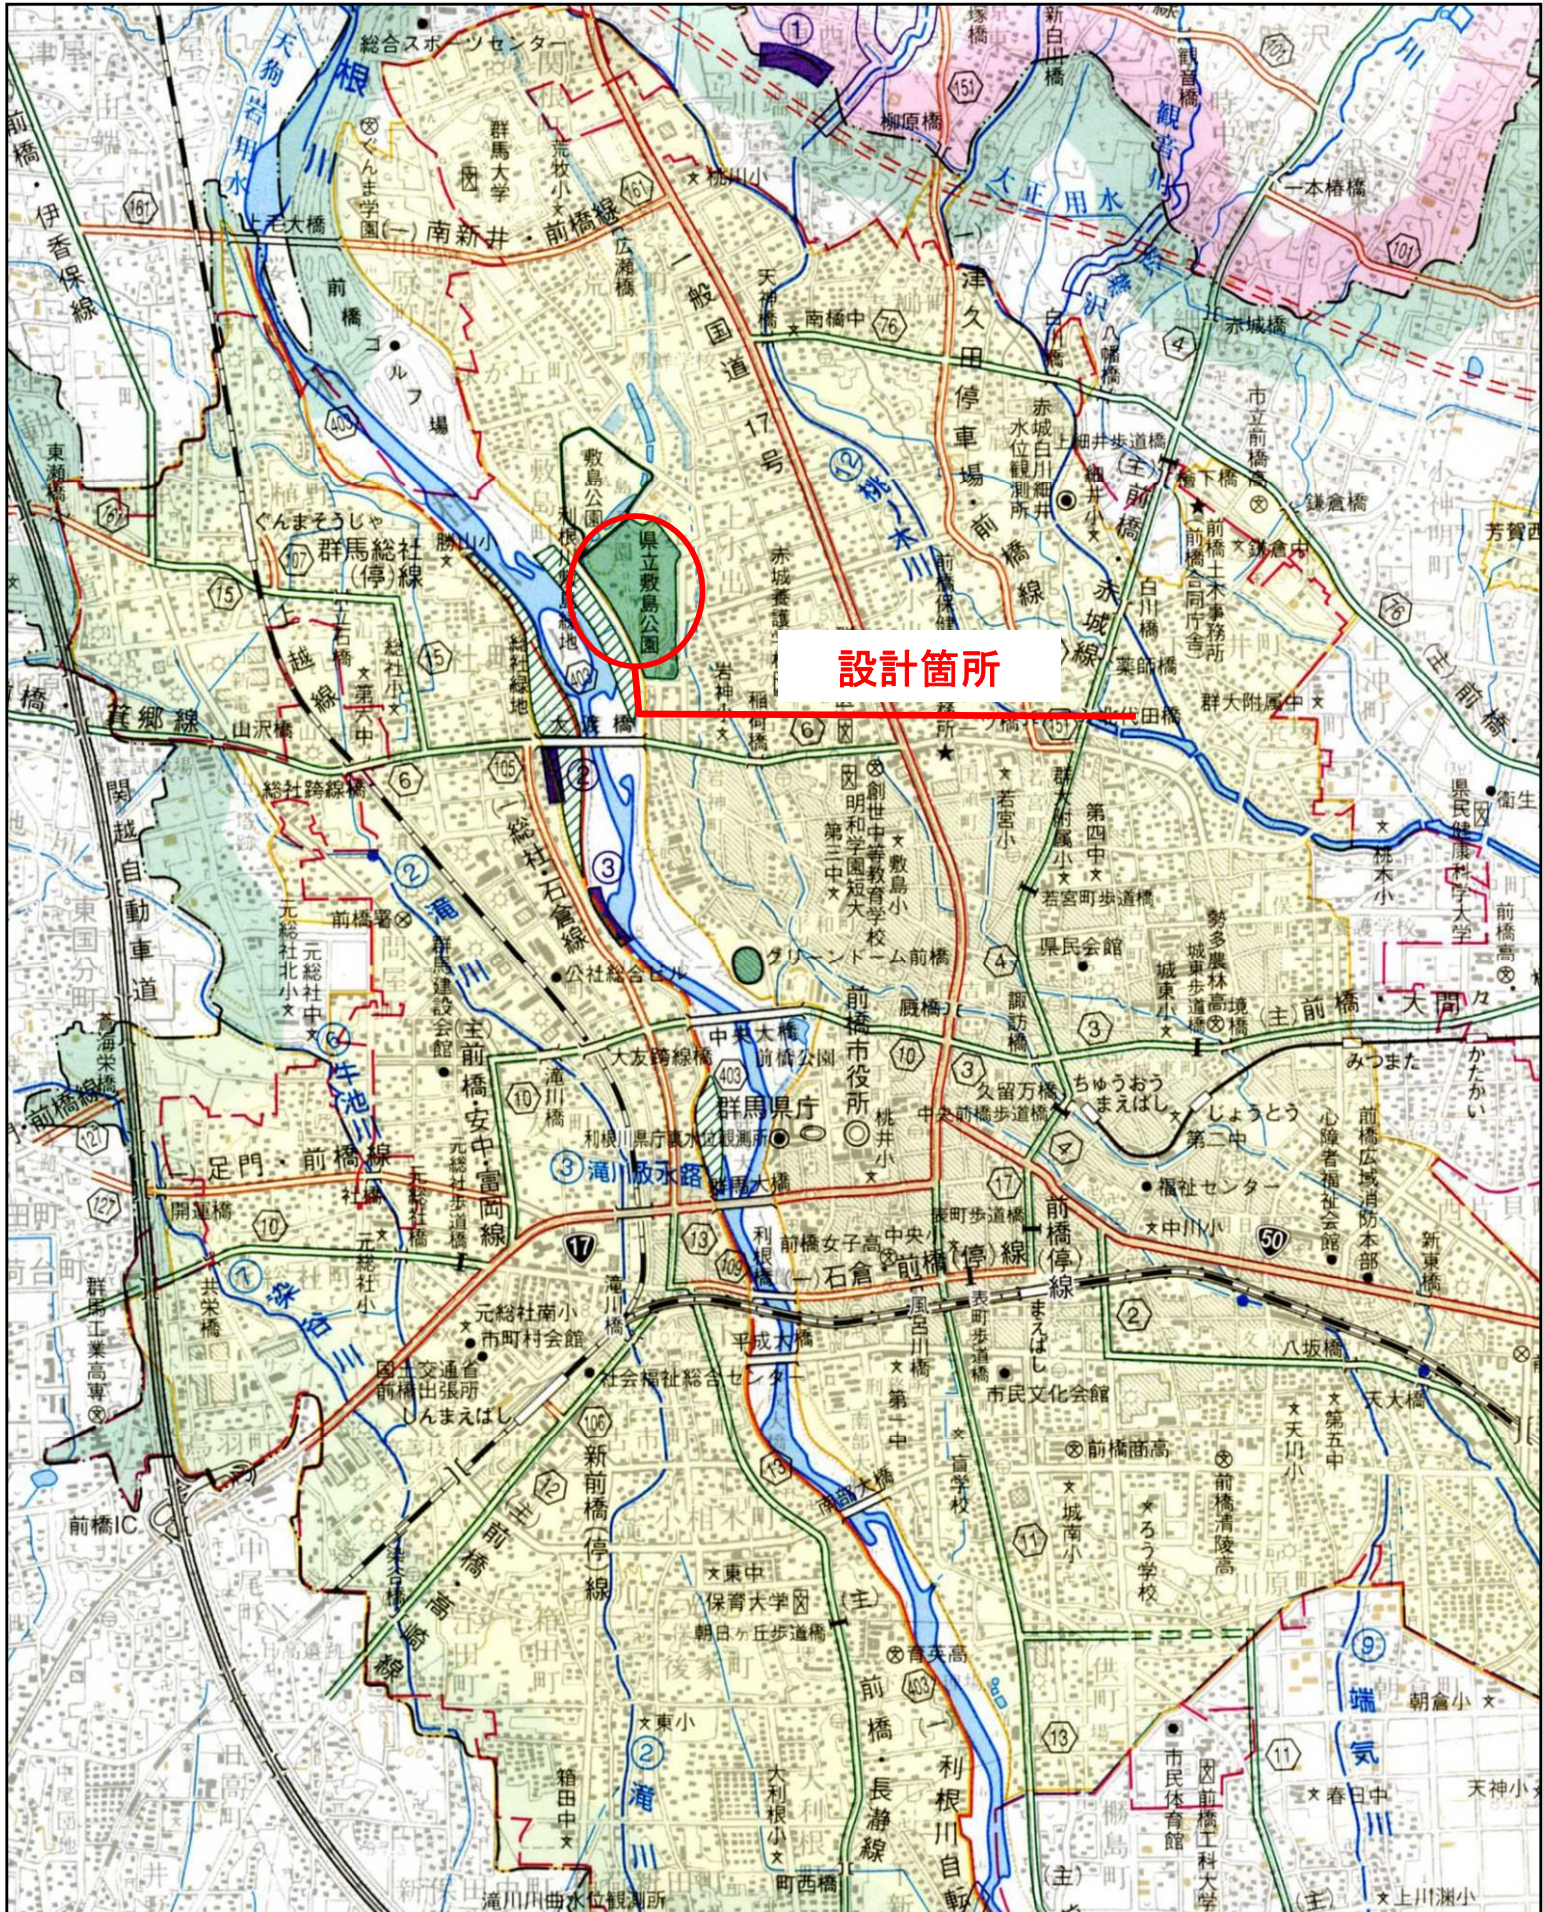

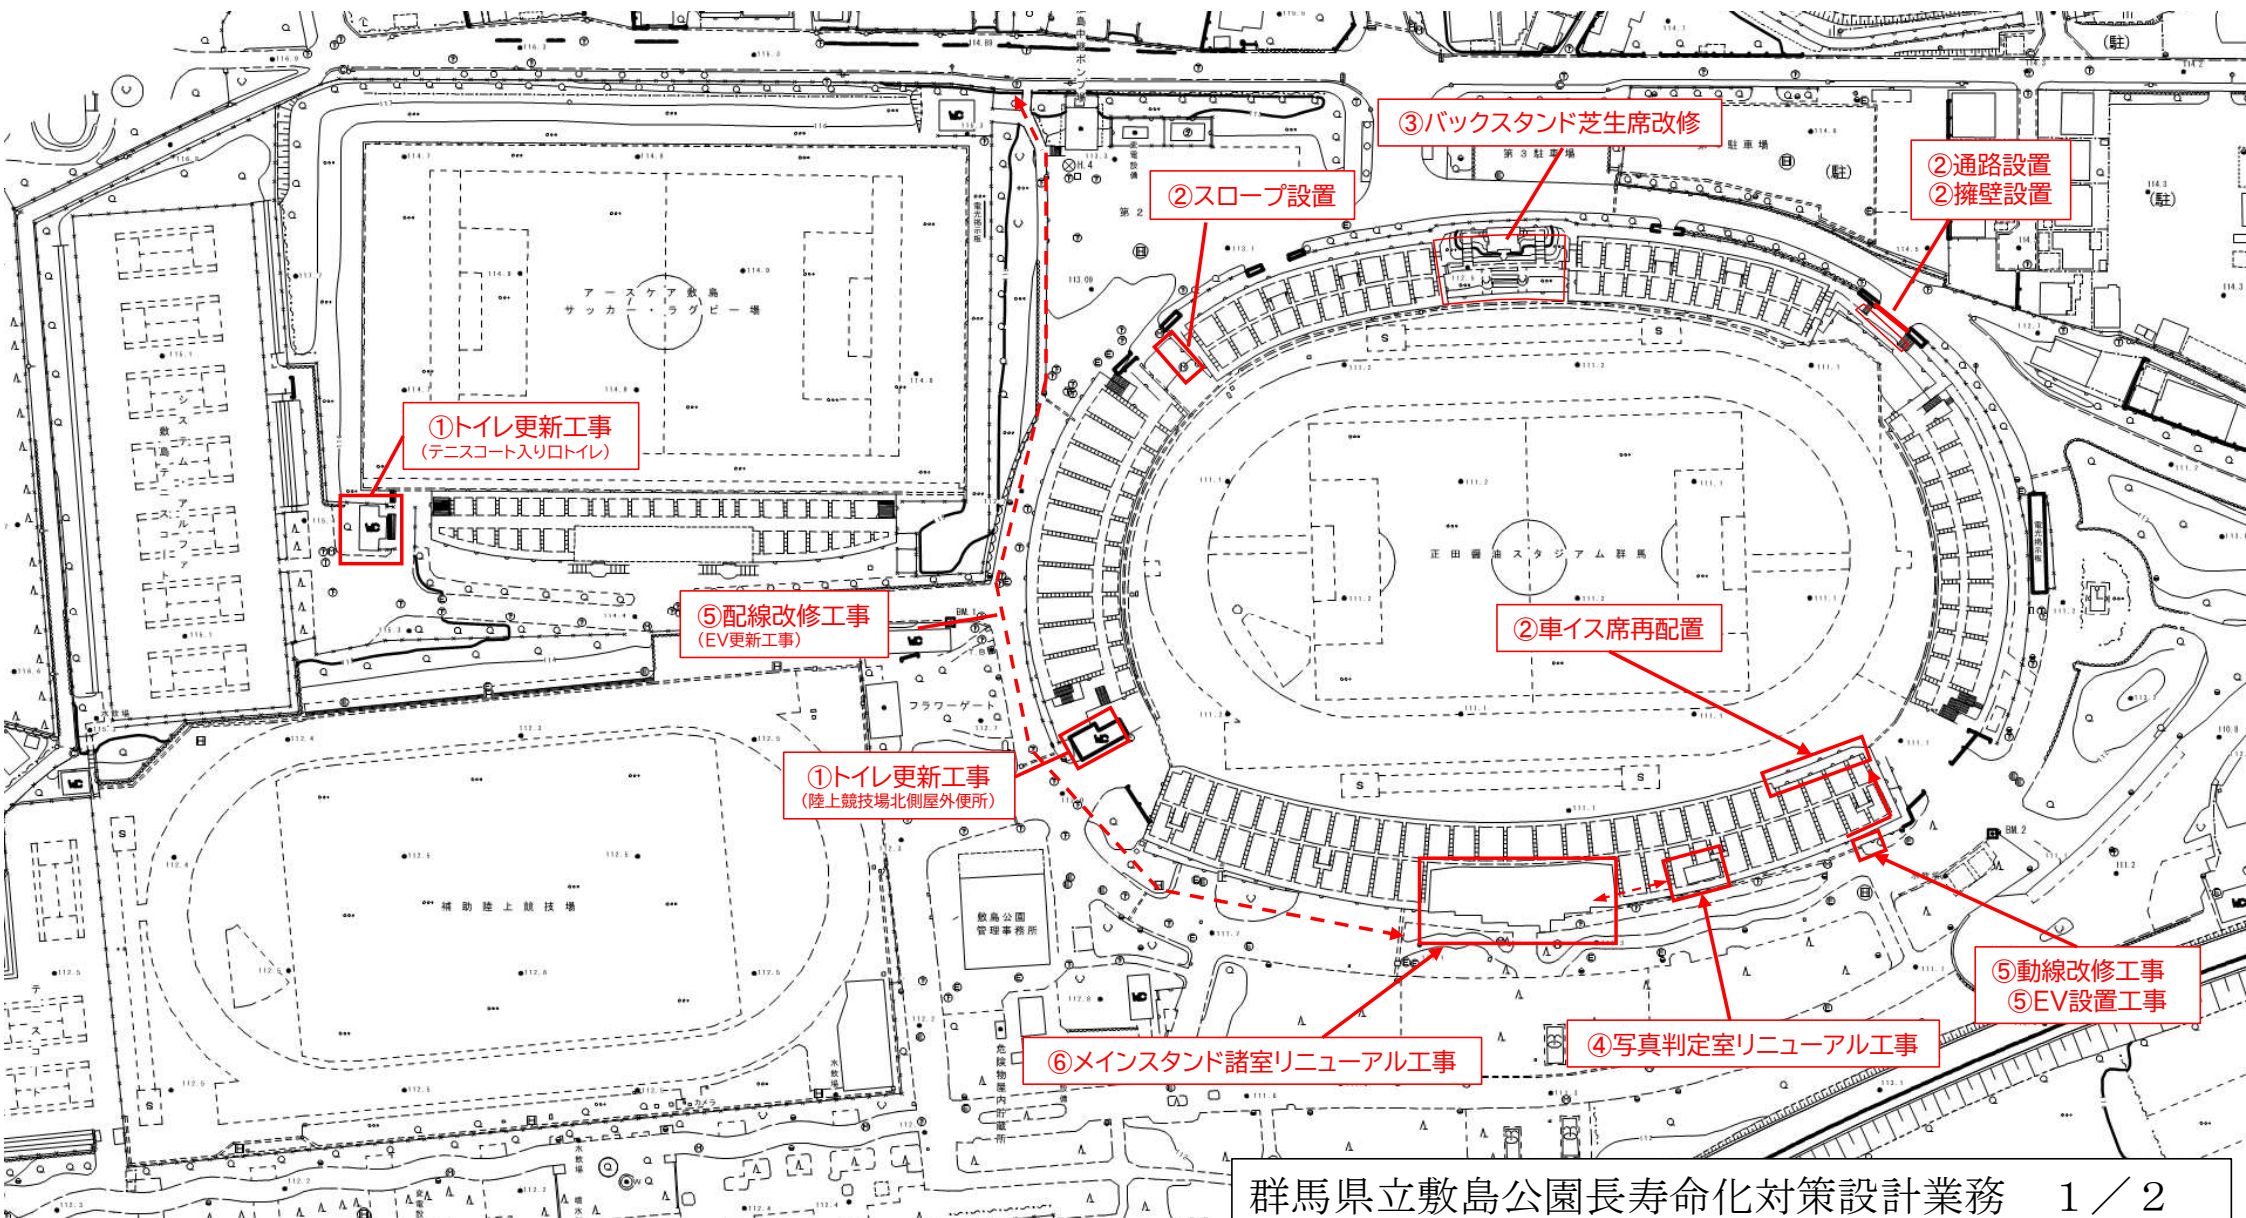

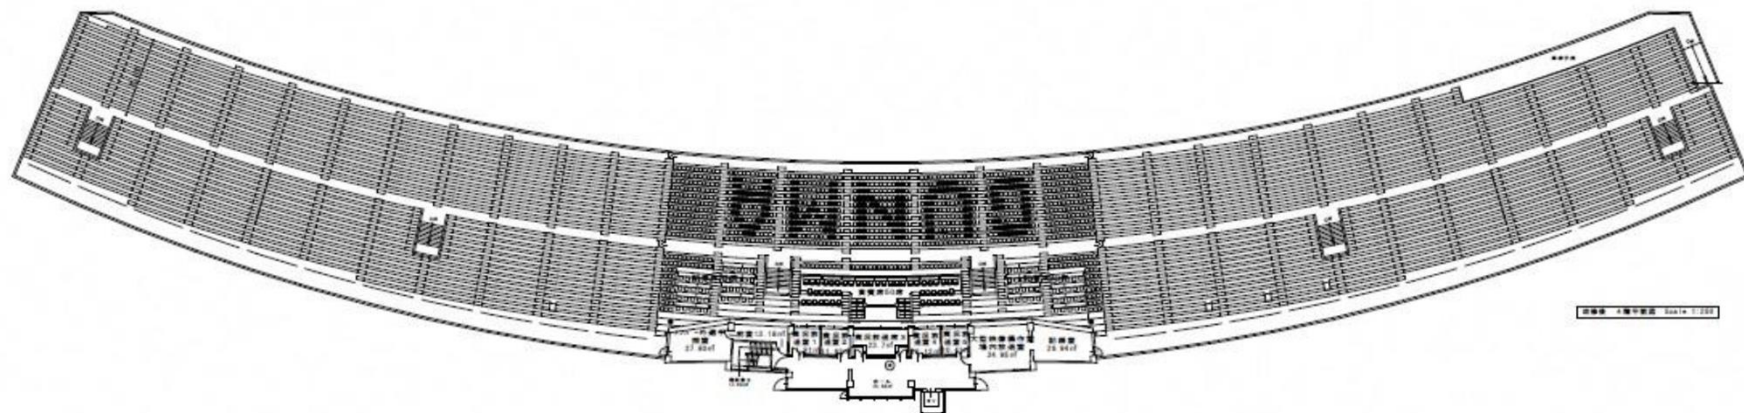

⑥メインスタンド諸室リニューアル工事

