別紙8:インフラ整備状況

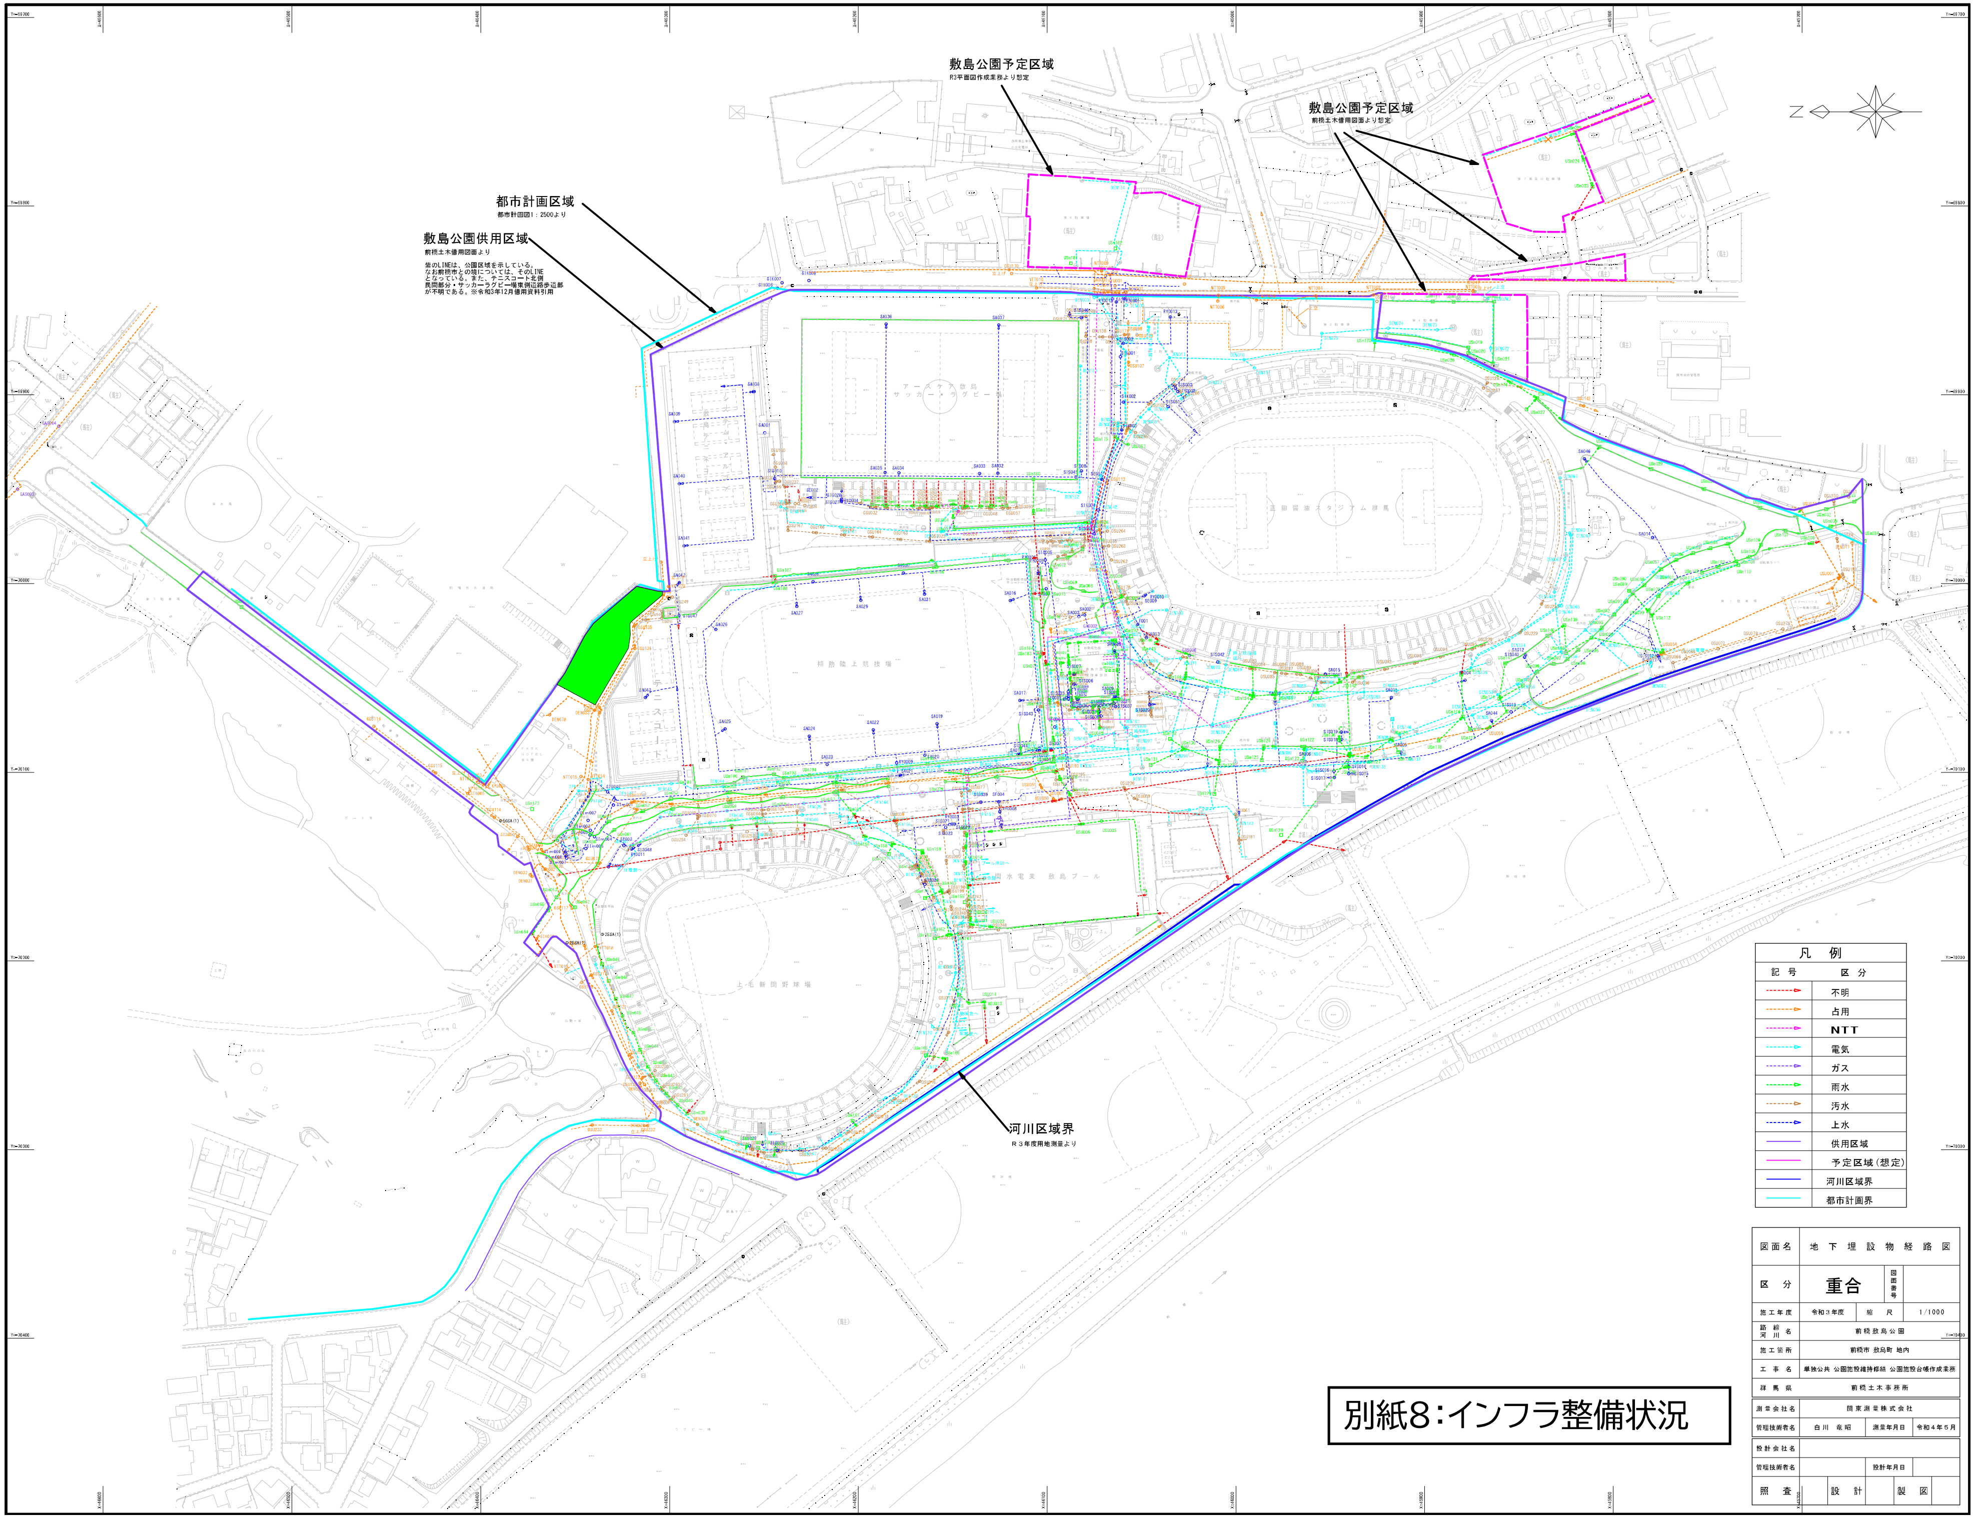
敷島公園予定区域
R3平面図作成業務より想定
敷島公園予定区域
前橋土木借用図面より想定
都市計画区域
都市計画図1：2500より
敷島公園供用区域
前橋土木借用図面より
紫のLINEは、公園区域を示している。
なお前橋市との境については、そのLINE
となっている。また、テニスコート北側
民間部分・サッカーラグビー場東側道路歩道部
が不明である。※令和3年12月借用資料引用
河川区域界
Ｒ３年度用地測量より
N

凡　例	
記　号	区　分
🟥 - - - ▷	不明
🟧 - - - ▷	占用
- - - ▷	**NTT**
- - - ▷	電気
- - - ▷	ガス
🟩 - - - ▷	雨水
- - - ▷	汚水
🟦 - - - ▷	上水
―	供用区域
―	予定区域（想定）
―	河川区域界
―	都市計画界

図面名	地下埋設物経路図		
区　分	重合	図面番号	
施工年度	令和３年度	縮　尺	1/1000
路線 河川　名	前橋敷島公園		
施工箇所	前橋市 敷島町 地内		
工　事　名	単独公共 公園施設維持修繕 公園施設台帳作成業務		
群　馬　県	前橋土木事務所		
測量会社名	関東測量株式会社		
管理技術者名	白川　竜昭	測量年月日	令和４年５月
設計会社名			
管理技術者名		設計年月日	
照　査	設　計	製　図	