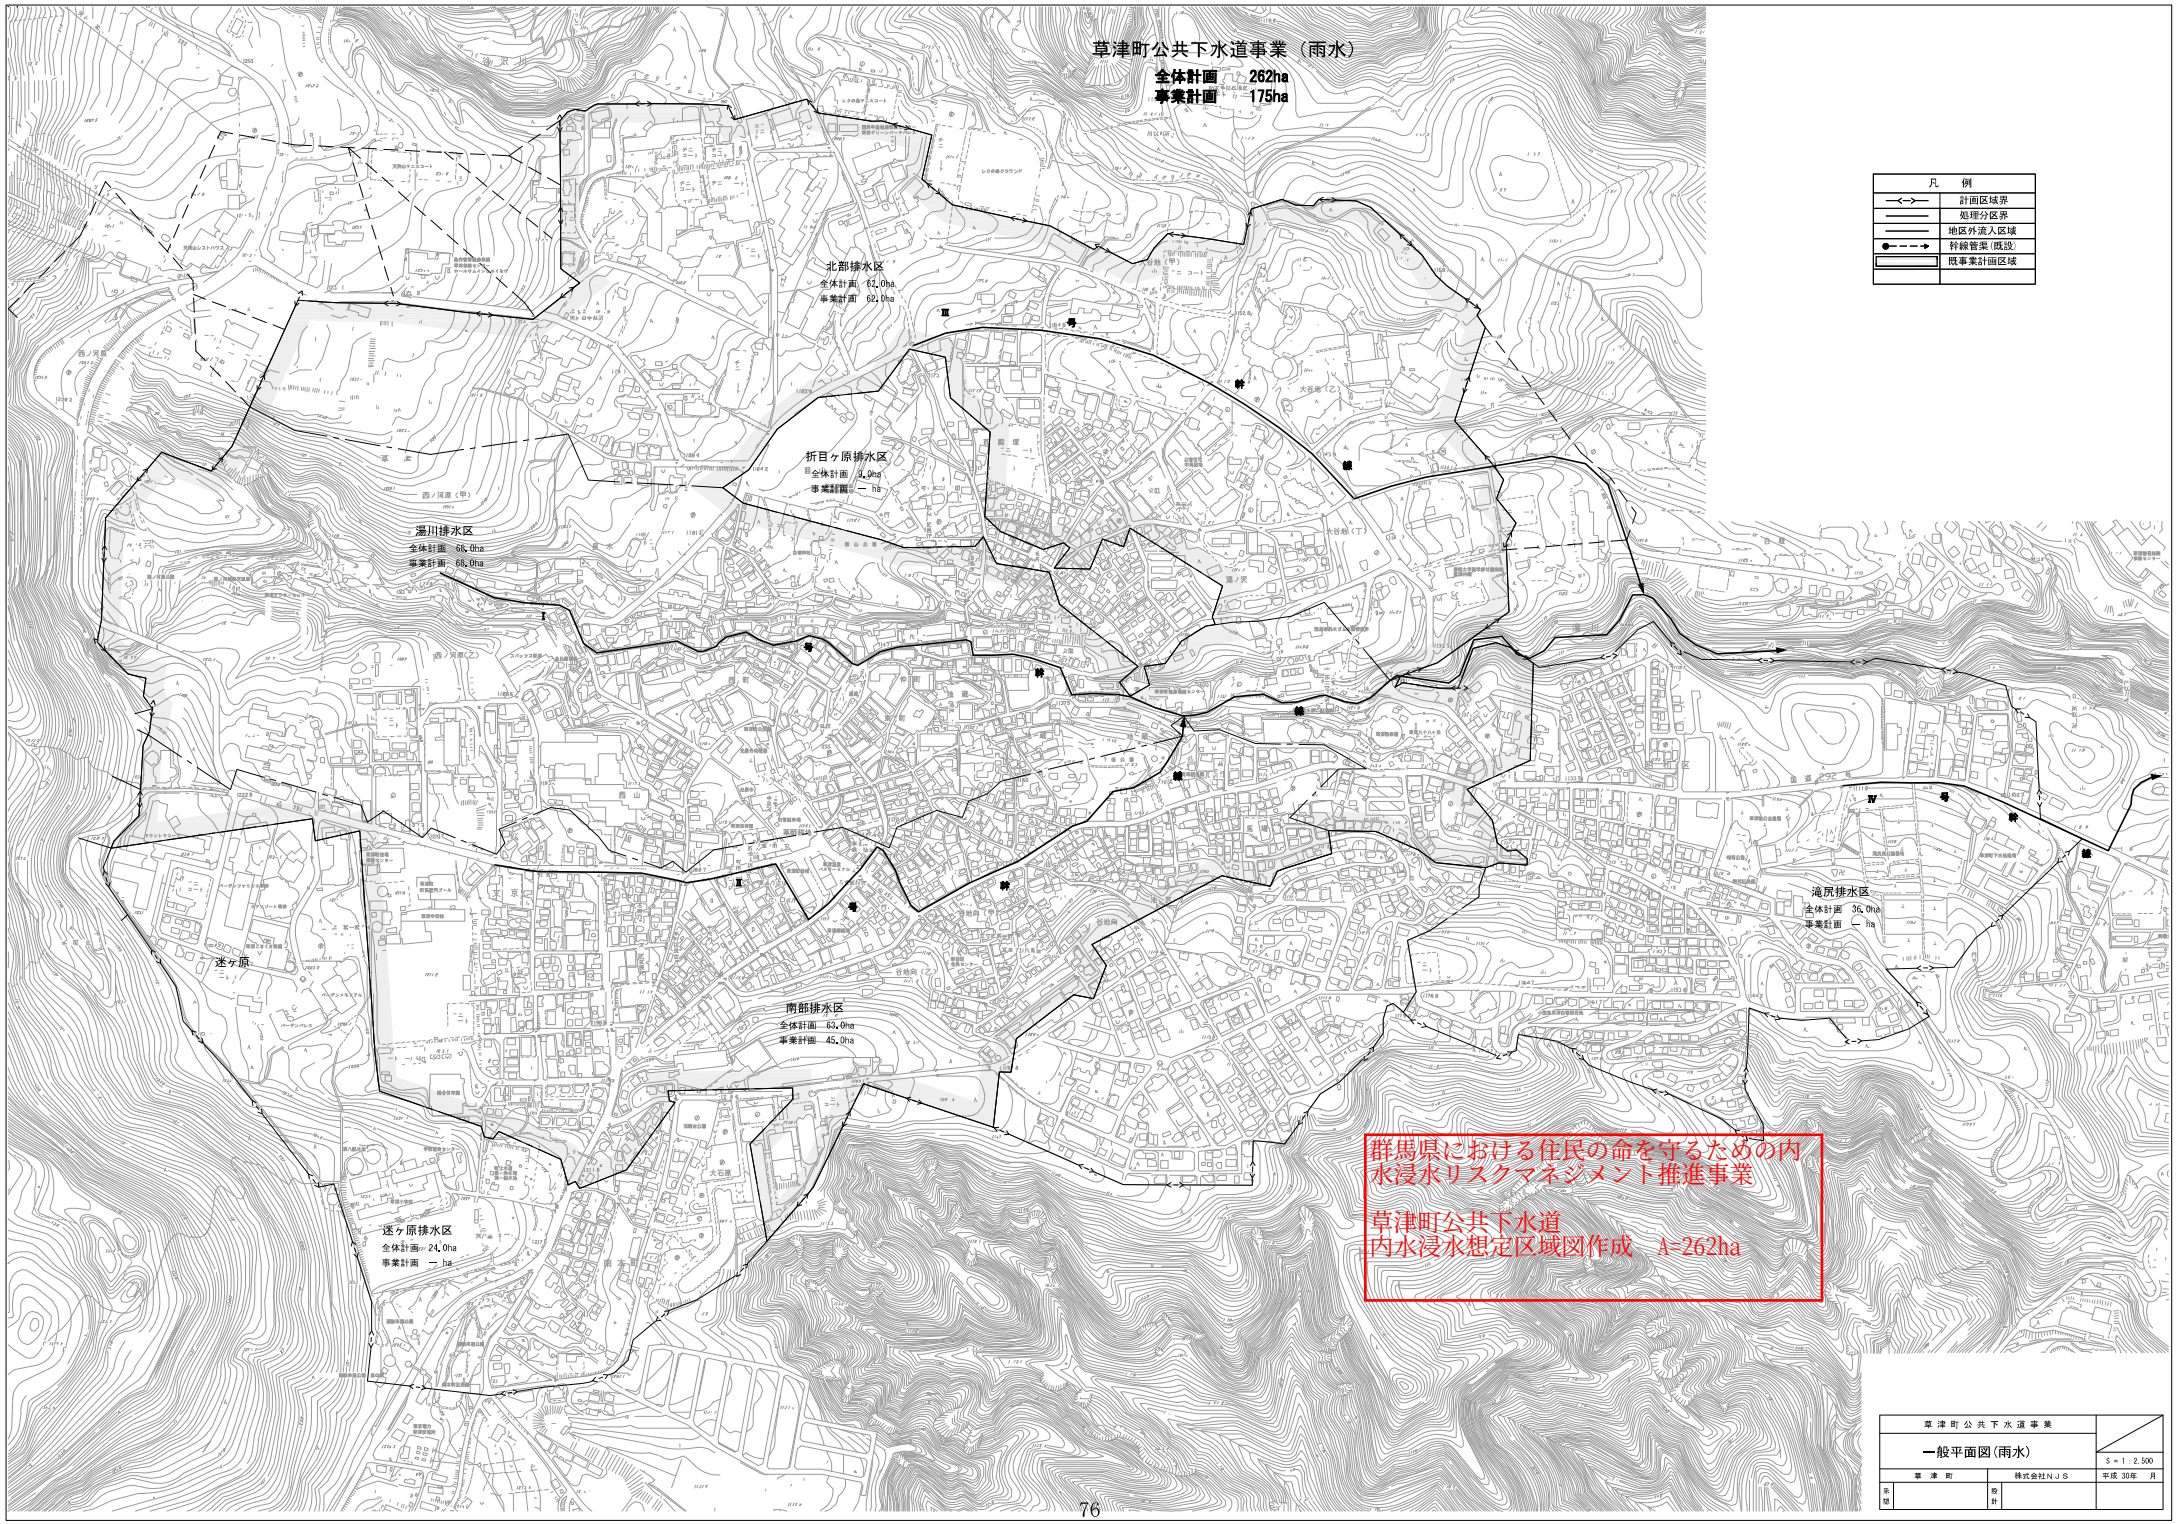
草津町公共下水道事業（雨水）
全体計画　262ha
事業計画　175ha
凡　例
計画区域界
処理分区界
地区外流入区域
幹線管渠（既設）
既事業計画区域
北部排水区
全体計画　62.0ha
事業計画　62.0ha
折目ヶ原排水区
全体計画　9.0ha
事業計画　－ ha
湯川排水区
全体計画　68.0ha
事業計画　68.0ha
迷ヶ原
南部排水区
全体計画　63.0ha
事業計画　45.0ha
滝尻排水区
全体計画　36.0ha
事業計画　－ ha
逐ヶ原排水区
全体計画　24.0ha
事業計画　－ ha
群馬県における住民の命を守るための内水浸水リスクマネジメント推進事業
草津町公共下水道
内水浸水想定区域図作成　A=262ha
草津町公共下水道事業
一般平面図（雨水）
S＝1：2,500
草津町
株式会社ＮＪＳ
平成 30年 月