

これは図面に記録されている内容を証明した書面である。  
令和6年5月24日 前橋地方方法務局高崎支局

登記官

小淵和幸



| 凡例 | 記号 | 境界標の種別  | 記号 | 境界標の種別 | 記号 | 境界標の種別 |
|----|----|---------|----|--------|----|--------|
|    | 石  | 石杭      | 金  | 金属杭    | キ  | 刻み( )  |
|    | コ  | コンクリート杭 | ブ  | プレート   | 計  | 計算点    |
|    | 合  | 合成杭     | 紙  | 金属紙    |    |        |

|       |        |
|-------|--------|
| 地番    | 10-3   |
| 土地の所在 | 高崎市高松町 |


地積測量図

| 求積表  |           |            |                      |       |
|------|-----------|------------|----------------------|-------|
| 地番   | 10-3      |            |                      |       |
| NO   | Xn        | Yn         | Xn・(Yn+1-Yn-1)       | 距離    |
| K14  | 36302.496 | -74674.808 | 165357.869280        | 1.35  |
| K15  | 36302.571 | -74673.451 | -86908.354974        | 45.18 |
| K16  | 36347.600 | -74677.202 | -165563.318000       | 0.80  |
| K17  | 36347.558 | -74678.006 | 87016.053852         | 45.17 |
| 合計   |           |            | -97.749842           |       |
| 合計面積 |           |            | 48.8749210           |       |
| 地積   |           |            | 48.87 m <sup>2</sup> |       |

| 座標一覧表 |           |            |
|-------|-----------|------------|
| 点名    | X座標       | Y座標        |
| T.4   | 36297.697 | -74682.295 |
| T.5   | 36299.643 | -74647.356 |

| 近傍の電子基準点の名称 | X座標       | Y座標        | 備考 |
|-------------|-----------|------------|----|
| 群馬          | 44174.128 | -73253.406 |    |
| 藤岡          | 26309.309 | -68915.691 |    |
| 富岡          | 29174.274 | -86977.824 |    |

(座標値はVRS方式による世界測地系 測地成果2011)

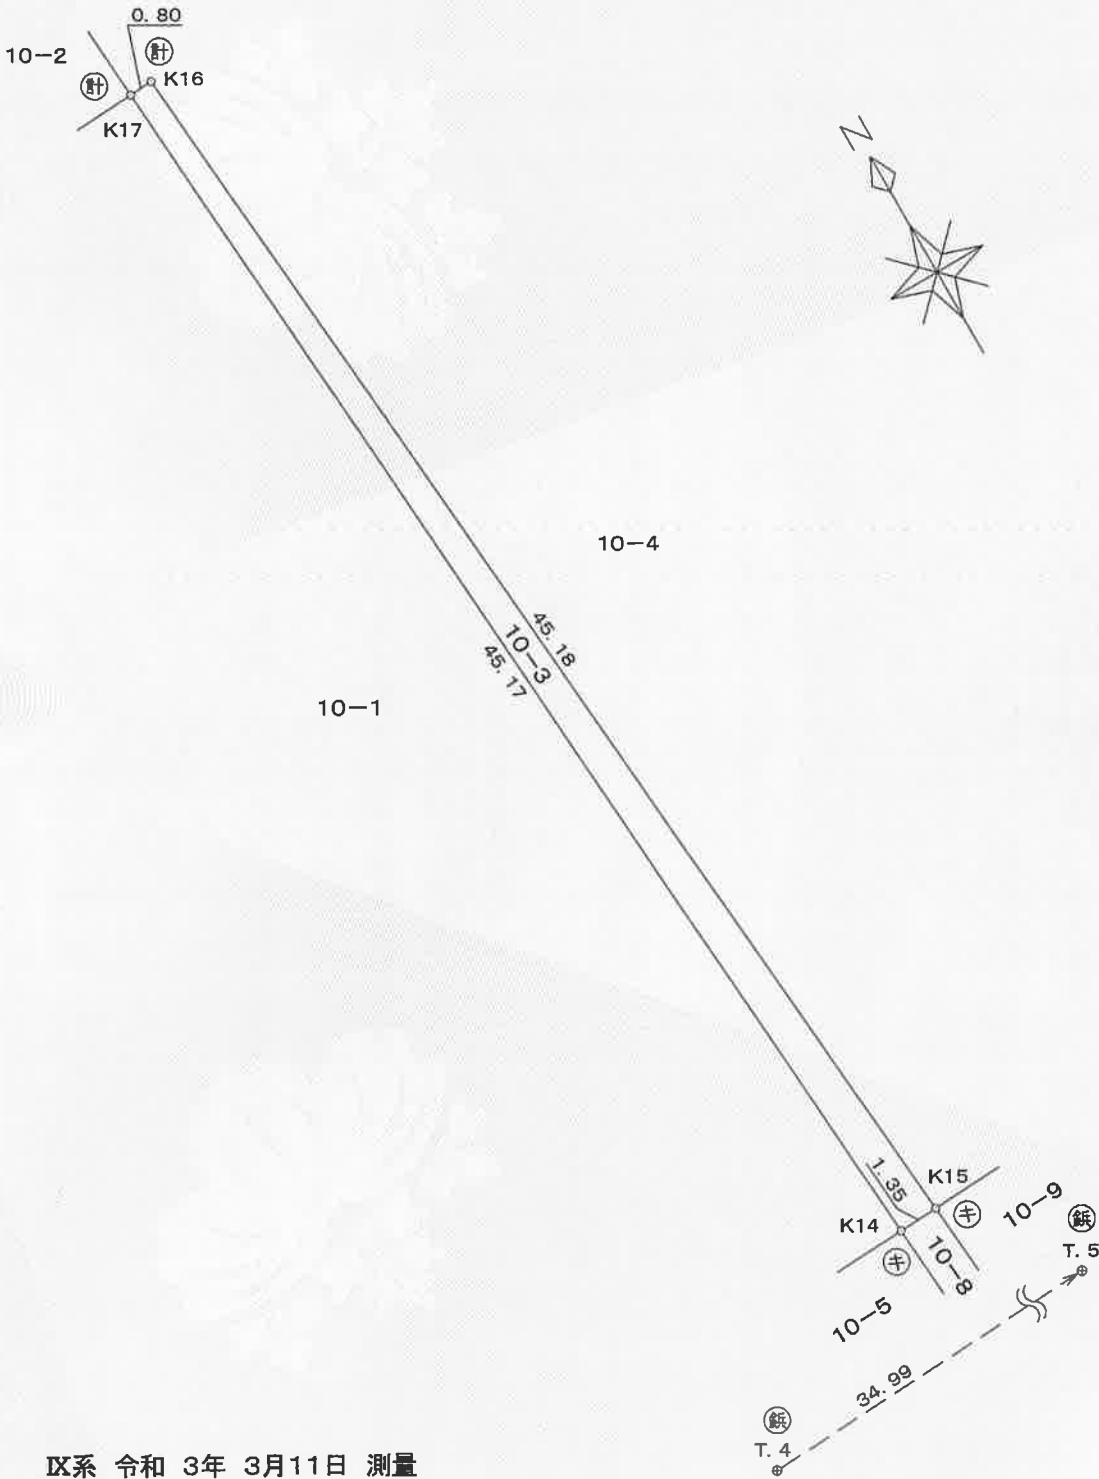

Ⅸ系 令和 3年 3月11日 測量

|     |                                              |     |            |    |       |
|-----|----------------------------------------------|-----|------------|----|-------|
| 作成者 | 高崎市山名町606番地5<br>土地家屋調査士 横田 拓 (令和 3年 3月11日作成) | 申請人 | 群馬県知事 山本一太 | 縮尺 | 1/250 |
|-----|----------------------------------------------|-----|------------|----|-------|

これは図面に記録されている内容を証明した書面である。  
令和6年5月24日  
前橋地方務局高崎支局

登記官

小淵和幸



| 凡例 | 記号 | 境界標の種類  | 記号 | 境界標の種類 | 記号 | 境界標の種類 |
|----|----|---------|----|--------|----|--------|
|    | 石  | 杭       | 金  | 金属杭    | キ  | 刻み( )  |
|    | コ  | コンクリート杭 | ブ  | プレート   | 計  | 計算点    |
|    | 合  | 合成杭     | 鉄  | 金属鉄    |    |        |

|       |        |
|-------|--------|
| 地番    | 10-4   |
| 土地の所在 | 高崎市高松町 |

地積測量図

求積表


| 地番 10-4 |                |                |                                                       |       |
|---------|----------------|----------------|-------------------------------------------------------|-------|
| NO      | X <sub>n</sub> | Y <sub>n</sub> | X <sub>n</sub> ・(Y <sub>n+1</sub> －Y <sub>n</sub> －1) | 距離    |
| K15     | 36302.571      | －74673.451     | 662158.895040                                         | 14.51 |
| K10     | 36303.356      | －74658.962     | 946101.760716                                         | 11.58 |
| K11     | 36303.984      | －74647.390     | 313847.941680                                         | 42.52 |
| K13     | 36346.406      | －74650.317     | －168501.938216                                        | 24.83 |
| K12     | 36371.180      | －74652.026     | －1063238.704940                                       | 27.58 |
| K18     | 36369.319      | －74679.550     | －944874.907620                                        | 21.81 |
| K17     | 36347.558      | －74678.006     | 85344.066184                                          | 0.80  |
| K16     | 36347.600      | －74677.202     | 165563.318000                                         | 45.18 |
| 合計      |                |                | －3599.569156                                          |       |
| 合計面積    |                |                | 1799.7845780                                          |       |
| 地積      |                |                | 1799.78 m <sup>2</sup>                                |       |

座標一覧表

| 点名  | X座標       | Y座標        |
|-----|-----------|------------|
| T.1 | 36370.971 | －74685.945 |
| T.2 | 36372.822 | －74657.762 |
| T.3 | 36369.635 | －74712.092 |
| T.4 | 36297.697 | －74682.295 |
| T.5 | 36299.643 | －74647.356 |

| 近傍の電子基準点の名称 | X座標       | Y座標        | 備考 |
|-------------|-----------|------------|----|
| 群馬          | 44174.128 | －73253.406 |    |
| 藤岡          | 26309.309 | －68915.691 |    |
| 富岡          | 29174.274 | －86977.824 |    |

(座標値はVRS方式による世界測地系 測地成果2011)

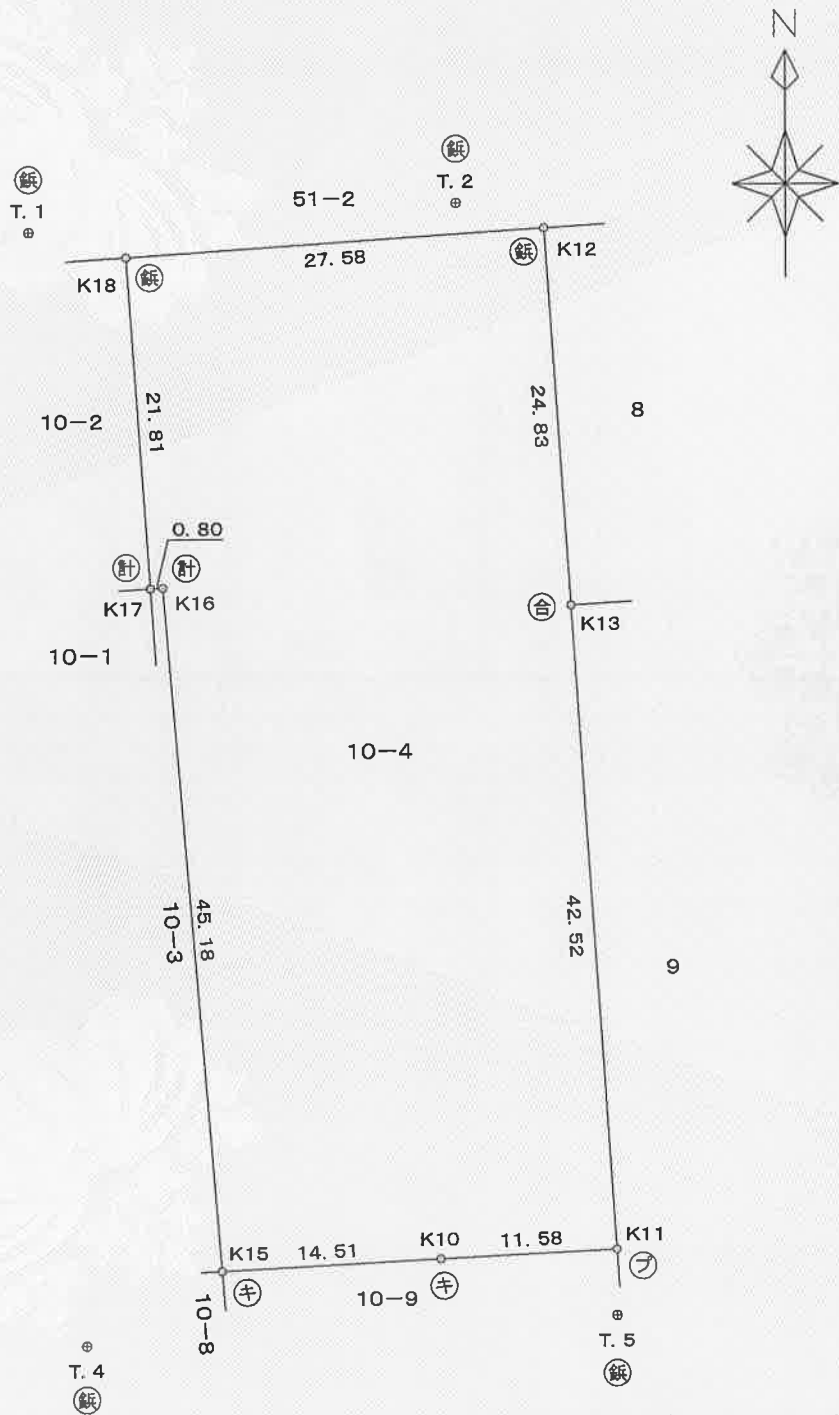

Ⅸ系 令和 3年 3月11日 測量

|     |                                              |     |            |    |       |
|-----|----------------------------------------------|-----|------------|----|-------|
| 作成者 | 高崎市山名町606番地5<br>土地家屋調査士 横田 拓 (令和 3年 3月11日作成) | 申請人 | 群馬県知事 山本一太 | 縮尺 | 1/500 |
|-----|----------------------------------------------|-----|------------|----|-------|